


TOUTES LES QUANTITES, COTES ET DIMENSIONS SONT DONNÉES À TITRE PUREMENT INDICATIF ET DEVONT OBLIGATOIREMENT FAIRE L'OBJET D'UNE VÉRIFICATION PAR LES ENTREPRISES

AR CONTROLE DE LEGALITE : 091-219105210-20251119-2026336-DE				
en date du 25/11/2025 ; REFERENCE ACTE : 2026336				
Nomenclature des pièces				
Nom	Surface	Niveau	Service	Finition du sol
Espaces verts	172.5 m²	Niveau 01	DIVISION ESPACES PUBLICS	Carrelage type 02
Maçonnerie	45.9 m²	Niveau 01	DIVISION BÂTIMENT	Carrelage type 02
Plomberie	42.7 m²	Niveau 01	DIVISION BÂTIMENT	Carrelage type 02
Propreté urbaine	45.1 m²	Niveau 01	DIVISION ESPACES PUBLICS	Carrelage type 02
Circulation	44.6 m²	Niveau 01	stockage	Carrelage type 01
Hall	17.6 m²	Niveau 01	CIRCULATIONS	Carrelage type 01
Stockage espaces verts	84.2 m²	Niveau 01	DIVISION ESPACES PUBLICS	Carrelage type 02
Peinture	47.4 m²	Niveau 01	DIVISION BÂTIMENT	Carrelage type 02
Electricité	48.8 m²	Niveau 01	DIVISION BÂTIMENT	Carrelage type 02
Stockage ménage	57.0 m²	Niveau 01	stockage	Carrelage type 02
Stockage propreté	28.9 m²	Niveau 01	stockage	Carrelage type 02
Circulation	22.5 m²	Niveau 01	CIRCULATIONS	Carrelage type 01
Atrium	58.1 m²	Niveau 01	CIRCULATIONS	Carrelage type 01
Stockage peinture	28.9 m²	Niveau 01	stockage	Carrelage type 02
Stockage maçonner.	28.9 m²	Niveau 01	stockage	Carrelage type 02
Stockage électricité	28.9 m²	Niveau 01	stockage	Carrelage type 02
Stockage plomberie	28.9 m²	Niveau 01	stockage	Carrelage type 02
Déballage et bureau	67.2 m²	Niveau 01	stockage	Carrelage type 02
Cadre de vie	45.1 m²	Niveau 01	DIVISION ESPACES PUBLICS	Carrelage type 02
TGBT	7.3 m²	Niveau 01	TECHNIQUE	Carrelage type 04
Sanit. 01	3.7 m²	Niveau 01	ESPACES COMMUNS	Carrelage type 03
Sanit. 02	3.7 m²	Niveau 01	ESPACES COMMUNS	Carrelage type 03
Accueil stockage	8.8 m²	Niveau 01	stockage	Carrelage type 01
Niveau 01	966.6 m²			

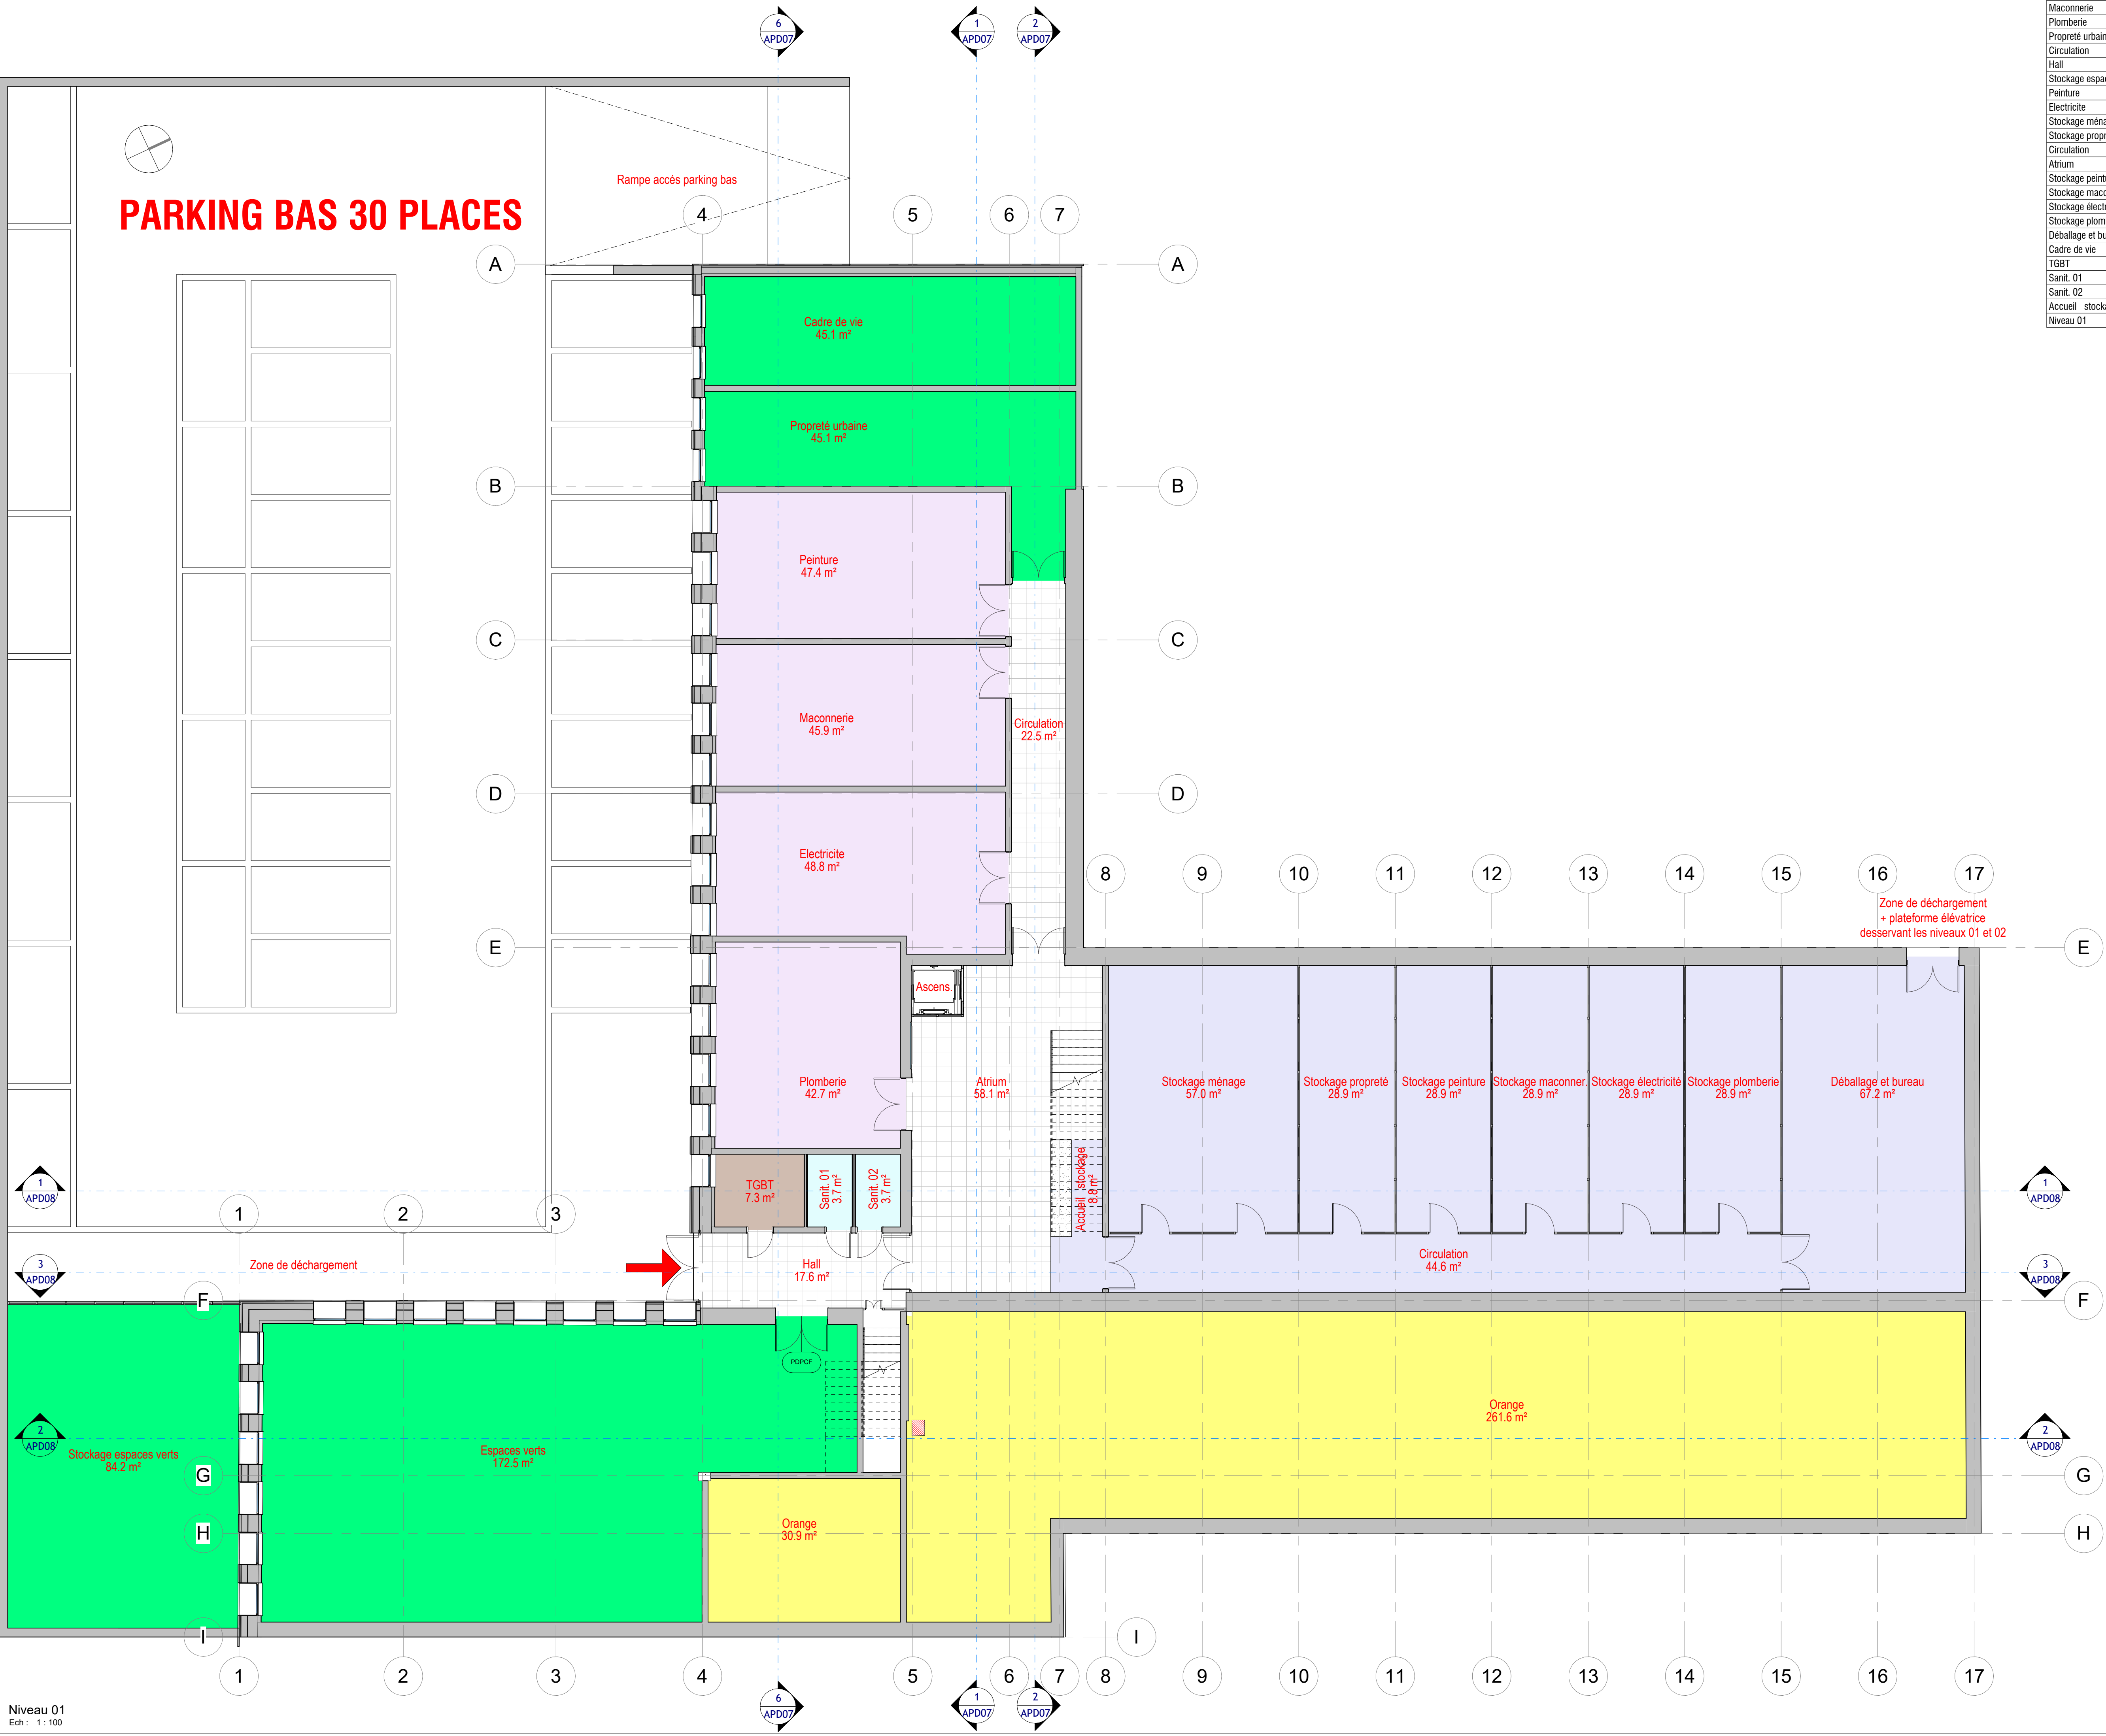

- Coloriage par service**
- ☐ CIRCULATIONS
 - ☐ DIVISION BÂTIMENT
 - ☒ DIVISION ESPACES PUBLICS
 - ☐ ESPACES COMMUNS
 - ☐ ORANGE
 - ☐ stockage
 - ☐ TECHNIQUE

INDICAGE DES PLANS	
S.O.	S.O.
A	19/12/2024 ATELIERS
B	13/05/2025 PRISE EN COMPTE DEMANDES MOA
C	23/05/2025 MISE A JOUR
D	02/06/2025 DS/PLANIFICATION
E	07/07/2025 LOC. TECHN./POUB./VELOS/PLANTAT.

AMENAGEMENT DES NOUVEAUX LOCAUX
DES SERVICES TECHNIQUES DE RIS-ORANGIS

MAITRE D'OUVRAGE



ARCHITECTES



BUREAU D'ETUDES FLUIDES
P. CE TECH.
8, QUAI BIR HAKEIM - 94430 - SAINT-MAURICE

BUREAU D'ETUDES STRUCTURE
INGE
188, GRAND RUE CHARLES DE GAULLE
94130 - NOGENT-SUR-MER

BUREAU DE CONTROLE

COORDINATEUR SPS

AVANT PROJET DETAILLE
plan architecte

NIVEAU 01

APD02

1 : 100 LE : 17/10/2024

Niveau 01
Ech : 1 : 100

Lavage


Poubelles

SORTIE

ENTREE

ENTREE


Nomenclature des pièces				
Nom	Surface	Niveau	Service	Finition du sol
Circulations	37.1 m²	Niveau 02	CIRCULATIONS	Carrelage type 01
Atelier garage	201.9 m²	Niveau 02	DIVISION ESPACES PUBLICS	Carrelage type 02
Serrurerie	150.6 m²	Niveau 02	DIVISION BÂTIMENT	Carrelage type 02
Escalier 01	12.4 m²	Niveau 02	CIRCULATIONS	Carrelage type 01
Circulation	19.9 m²	Niveau 02	CIRCULATIONS	Parquet
Hall	7.7 m²	Niveau 02	CIRCULATIONS	Parquet
Bureau non affecté	23.2 m²	Niveau 02	Bureau non affecté	Parquet
Bureau non affecté	19.2 m²	Niveau 02	Bureau non affecté	Parquet
Bureau non affecté	31.1 m²	Niveau 02	Bureau non affecté	Parquet
Bureau non affecté	22.6 m²	Niveau 02	Bureau non affecté	Parquet
Bureau non affecté	11.4 m²	Niveau 02	Bureau non affecté	Parquet
Bureau non affecté	11.5 m²	Niveau 02	Bureau non affecté	Parquet
Bureau non affecté	11.5 m²	Niveau 02	Bureau non affecté	Parquet
Bureau non affecté	11.4 m²	Niveau 02	Bureau non affecté	Parquet
Bureau non affecté	11.5 m²	Niveau 02	Bureau non affecté	Parquet
San PMR	3.3 m²	Niveau 02	ESPACES COMMUNS	Carrelage type 03
San PMR	3.3 m²	Niveau 02	ESPACES COMMUNS	Carrelage type 03
Local baie inf.	4.1 m²	Niveau 02	TECHNIQUE	Carrelage type 04
Menuiserie	150.8 m²	Niveau 02	DIVISION BÂTIMENT	Carrelage type 02
Vestiaire 01	30.4 m²	Niveau 02	ESPACES COMMUNS	Carrelage type 03
Vestiaire 02	17.5 m²	Niveau 02	ESPACES COMMUNS	Carrelage type 03
Vestiaire 03	19.3 m²	Niveau 02	ESPACES COMMUNS	Carrelage type 03
Hall principal	37.3 m²	Niveau 02	CIRCULATIONS	Carrelage type 01
Niveau 02	849.1 m²			

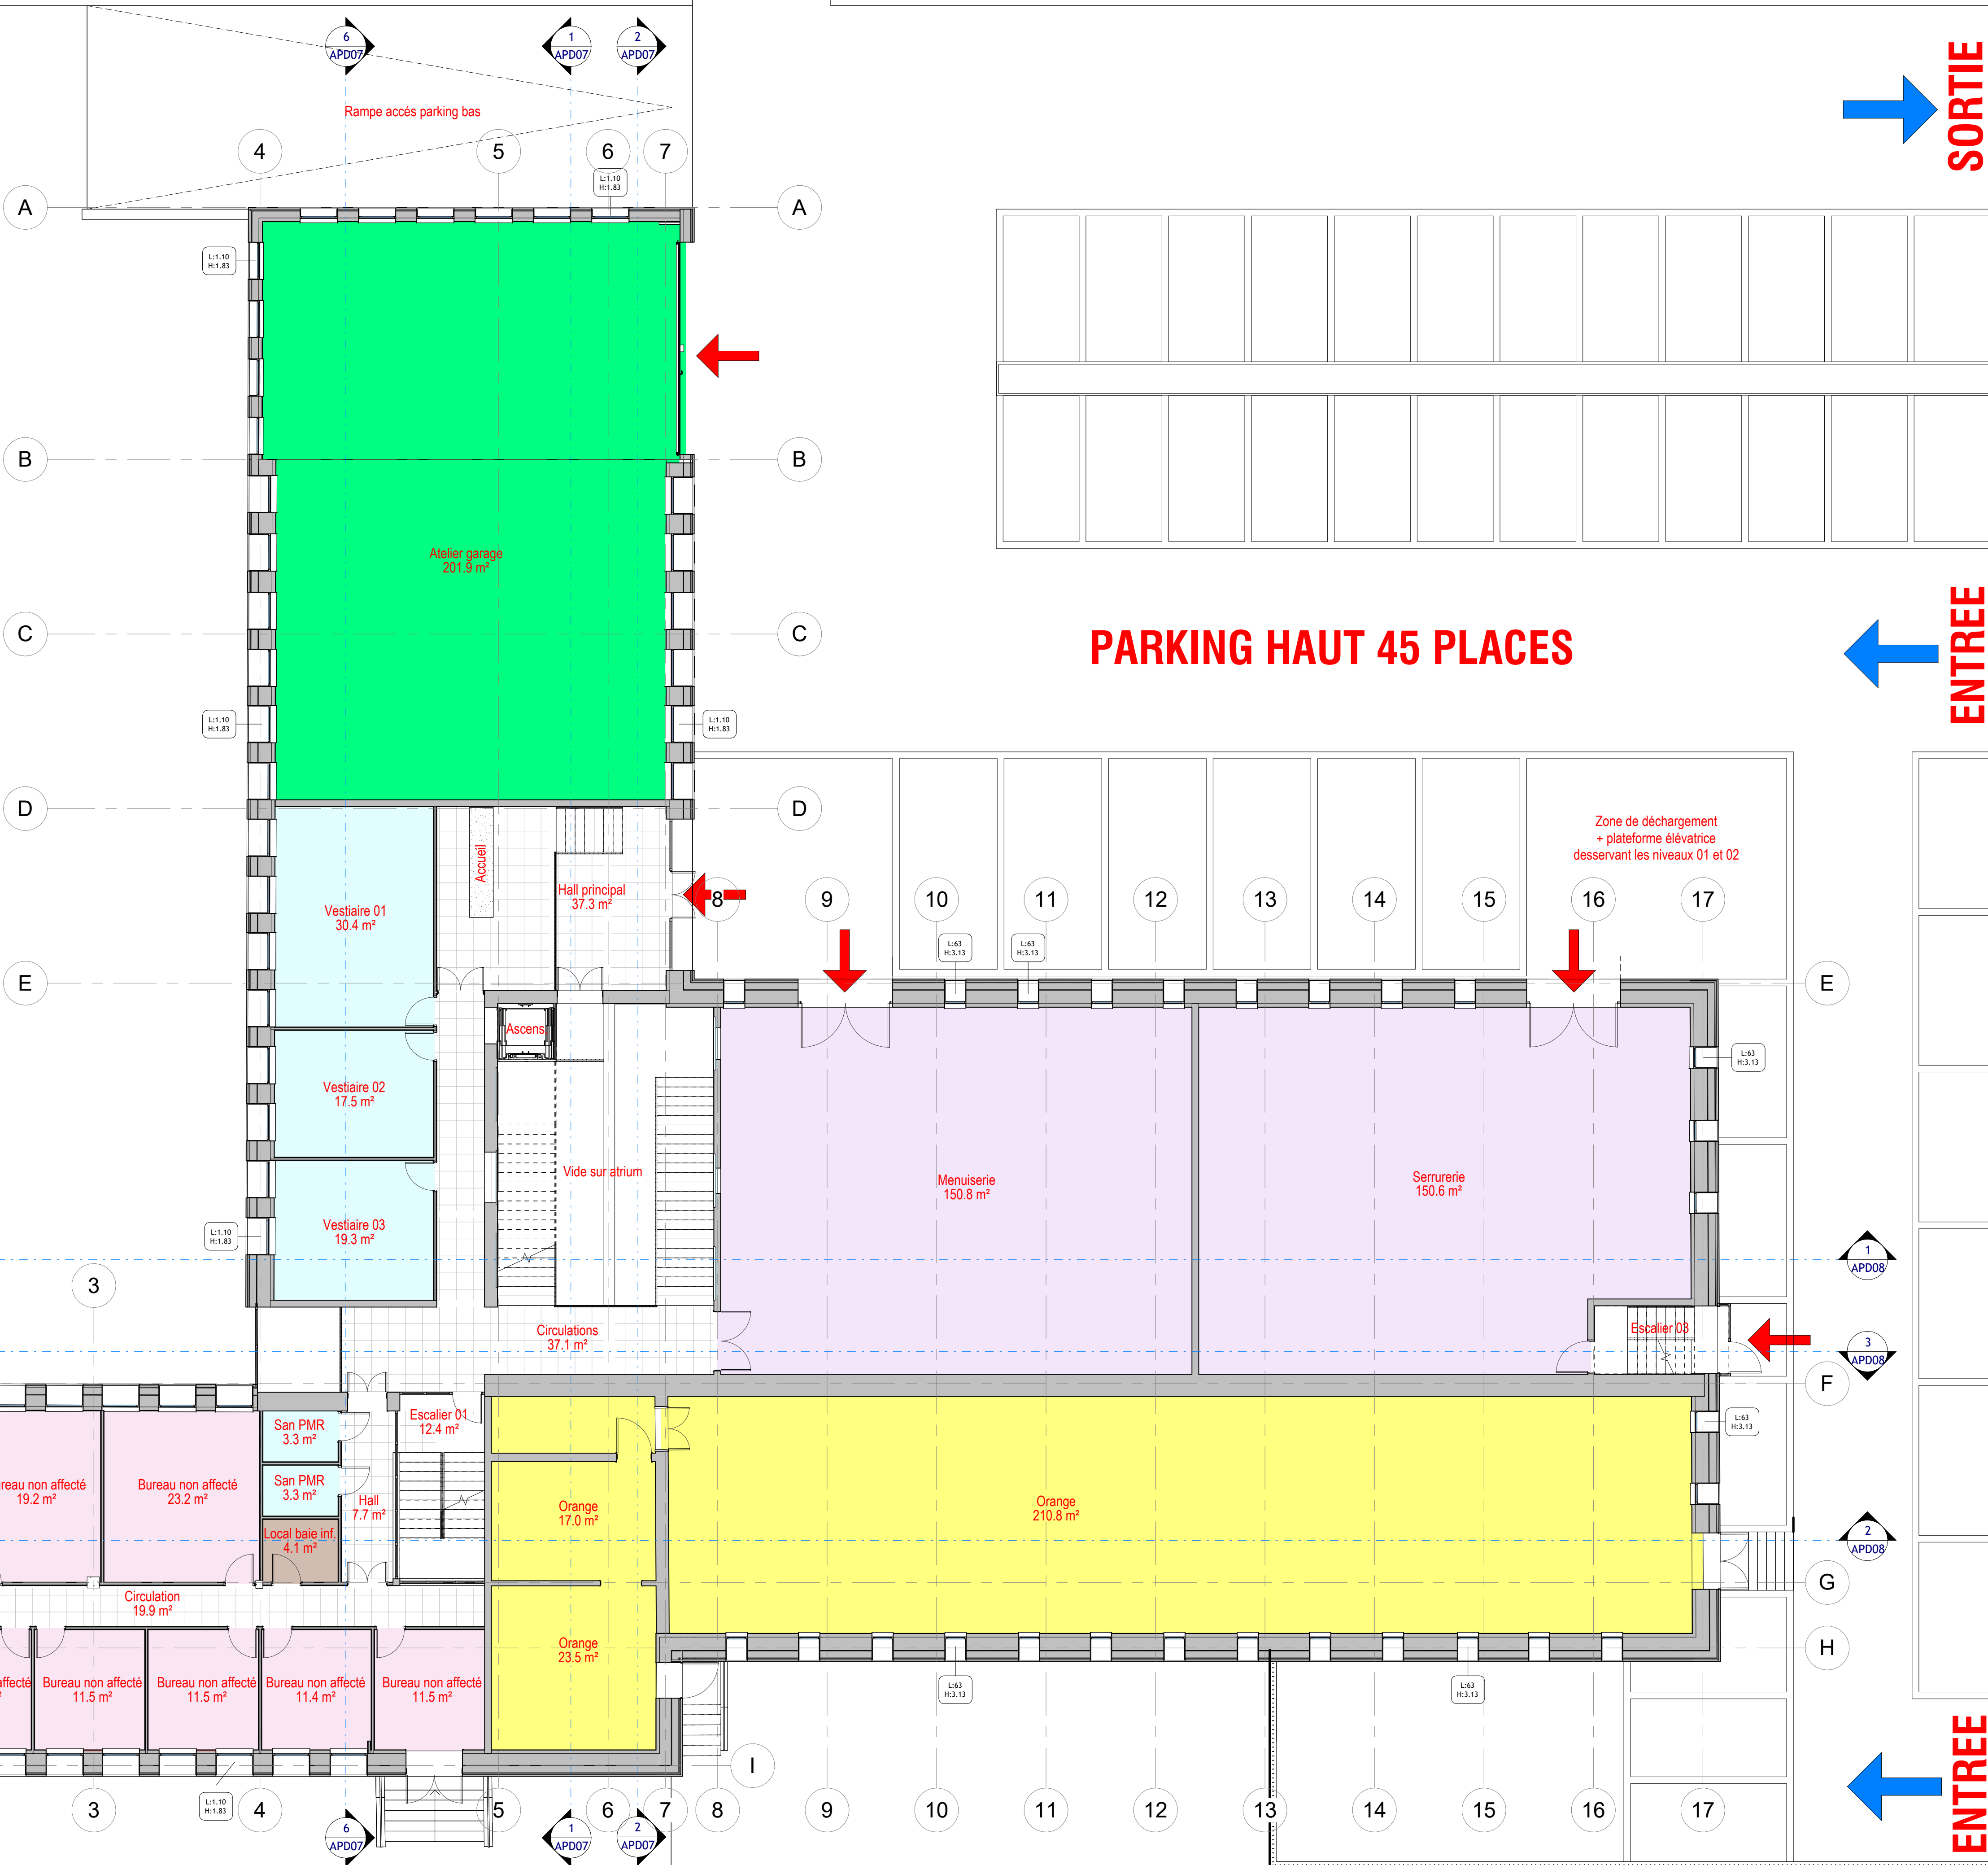

- Coloriage par service
- Bureau non affecté
 - CIRCULATIONS
 - DIVISION BÂTIMENT
 - DIVISION ESPACES PUBLICS
 - ESPACES COMMUNS
 - ORANGE
 - TECHNIQUE

INDICAGE DES PLANS	
S.O. / S.O.	S.O.
A. 19/12/2024	ATELIERS
B. 13/05/2025	PRESE EN COMPTE DEMANDES MOA
C. 23/05/2025	MISE A JOUR
D. 02/06/2025	DS/PLANIFICATION
E. 07/07/2025	LOC. TECHN./POUB./VELOS/PLANTAT.
AMENAGEMENT DES NOUVEAUX LOCAUX DES SERVICES TECHNIQUES DE RIS-ORANGIS	
MAITRE D'OUVRAGE	
ARCHITECTES	
urukV ARCHITECTURE	
27, RUE DE CHAMBERY - 75015 - PARIS	
BUREAU D'ETUDES FLUIDES	
P.C.E.TECH.	
8, QUAI BIR HAKEIM - 94430 - SAINT-MAURICE	
BUREAU D'ETUDES STRUCTURE	
INGEN.	
188, GRAND RUE CHARLES DE GAULLE	
94130 - NOGENT-SUR-MER	
BUREAU DE CONTROLE	
COORDINATEUR SPS	
AVANT PROJET DETAILLE	
plan architecte	indice : E
NIVEAU 02	APD03
1 : 100	LE : 17/10/2024

Nomenclature des pièces				
Nom	Surface	Niveau	Service	Finition du sol
Circulation	21.6 m²	Niveau 03	CIRCULATIONS	Parquet
San PMR	3.3 m²	Niveau 03	ESPACES COMMUNS	Carrelage type 03
San PMR	3.3 m²	Niveau 03	ESPACES COMMUNS	Carrelage type 03
Bureau techn DSI	16.9 m²	Niveau 03	DSI / PLANIFICATION	Parquet
Bureau techn DSI	16.8 m²	Niveau 03	DSI / PLANIFICATION	Parquet
Bureau adm DSI	11.5 m²	Niveau 03	DSI / PLANIFICATION	Parquet
Bureau adm DSI	11.5 m²	Niveau 03	DSI / PLANIFICATION	Parquet
Bureau adm PLAN	11.4 m²	Niveau 03	DSI / PLANIFICATION	Parquet
Bureau direct PLAN	18.1 m²	Niveau 03	DSI / PLANIFICATION	Parquet
Bureau techn PLAN	17.2 m²	Niveau 03	DSI / PLANIFICATION	Parquet
Local inform.	4.1 m²	Niveau 03	TECHNIQUE	Carrelage type 04
Cafétéria détente	82.6 m²	Niveau 03	ESPACES COMMUNS	Carrelage type 01
Mezzanine menuiserie	49.2 m²	Niveau 03	DIVISION BÂTIMENT	Carrelage type 02
Mezzanine serrurerie	44.7 m²	Niveau 03	DIVISION BÂTIMENT	Carrelage type 02
Bureau adm DSI	13.7 m²	Niveau 03	DSI / PLANIFICATION	Parquet
Bureau direction DSI	18.1 m²	Niveau 03	DSI / PLANIFICATION	Parquet
Salle d'Hypervision	25.5 m²	Niveau 03	DSI / PLANIFICATION	Parquet
Stock ou réunions	15.3 m²	Niveau 03	DSI / PLANIFICATION	Parquet
Stock sens	6.0 m²	Niveau 03	DSI / PLANIFICATION	Parquet
Niveau 03	390.8 m²			

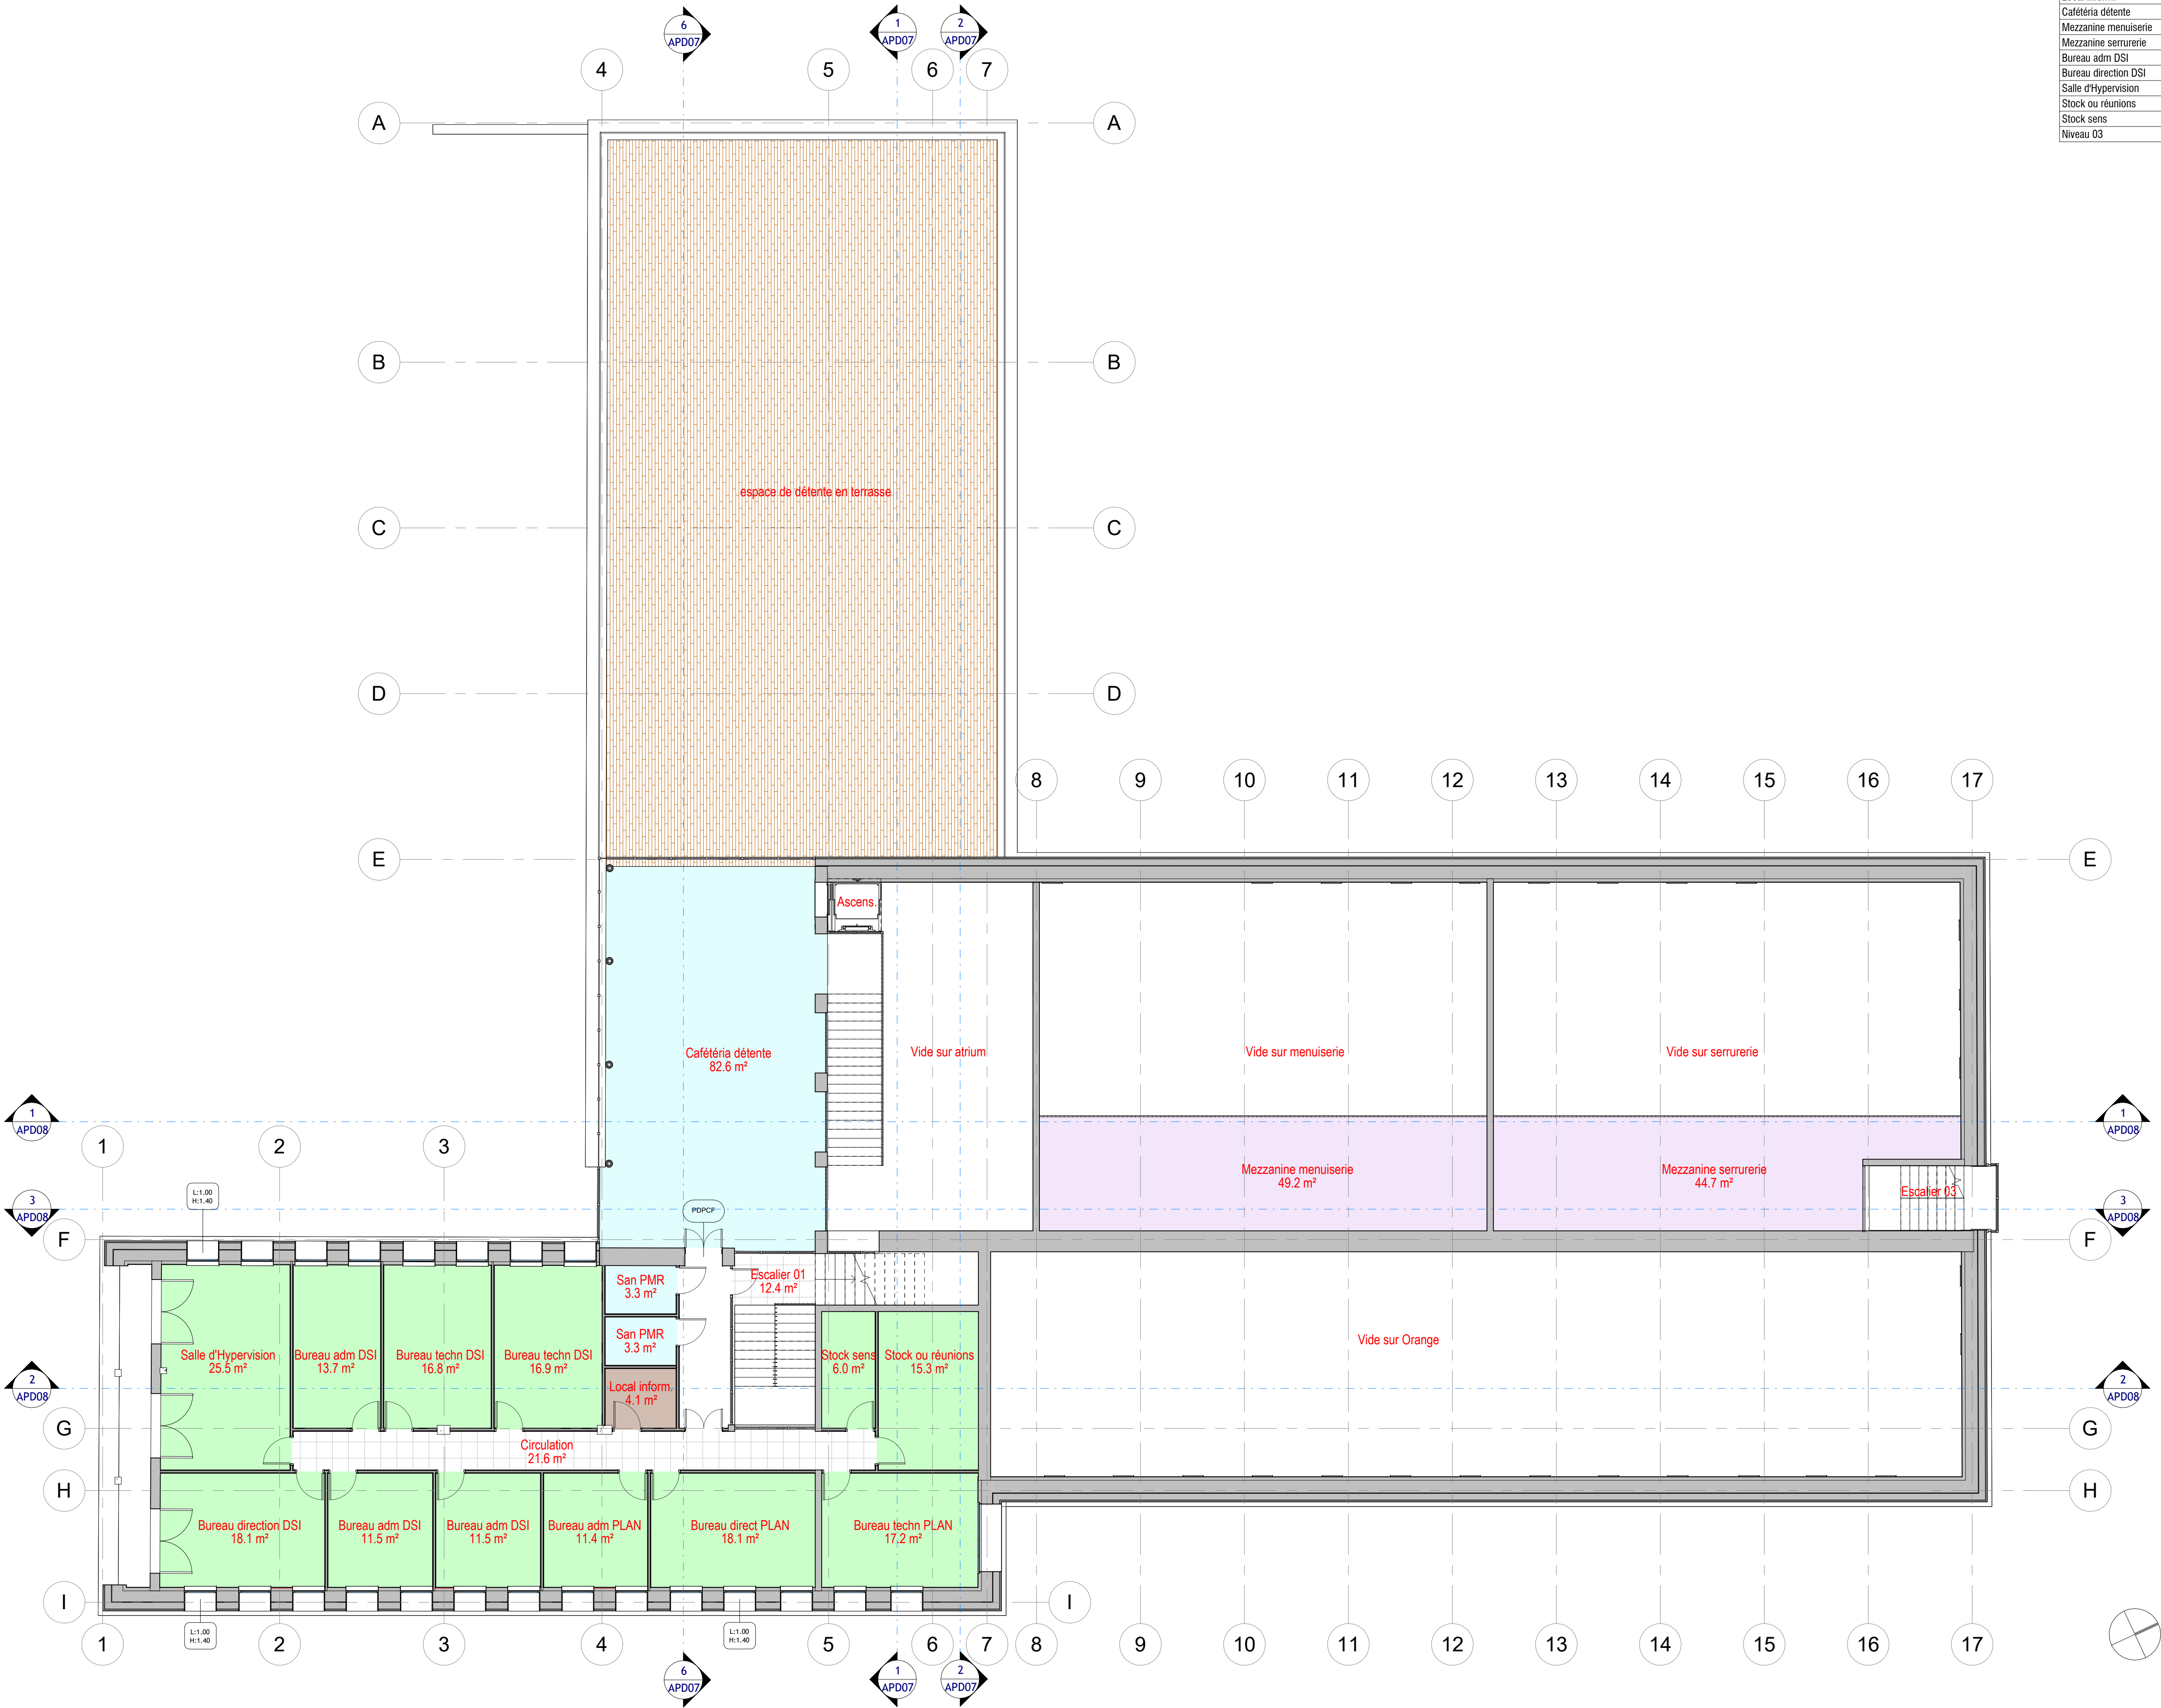

Coloriage par service

- CIRCULATIONS
- DIVISION BÂTIMENT
- DSI / PLANIFICATION
- ESPACES COMMUNS
- TECHNIQUE

INDICAGE DES PLANS	
S.O./S.O.	S.O.
A 19/12/2024	ATELIERS
B 13/05/2025	PRISE EN COMPTE DEMANDES MOA
C 23/05/2025	MISE A JOUR
D 02/06/2025	DSI/PLANIFICATION
E 07/07/2025	LOC. TECHNI./POUB./VELOUS/PLANTAT.

AMENAGEMENT DES NOUVEAUX LOCAUX
DES SERVICES TECHNIQUES DE RIS-ORANGIS

MAITRE D'OUVRAGE



ARCHITECTES

urukV
ARCHITECTURE
27, RUE DE CHAMBERY - 75015 - PARIS

BUREAU D'ETUDES FLUIDES

P.C.E.TECH.
8, QUAI BIR HAKEIM - 94430 - SAINT-MAURICE

BUREAU D'ETUDES STRUCTURE

INGENIEUR
188, GRAND RUE CHARLES DE GAULLE
94130 - NOGENT-SUR-MER

BUREAU DE CONTROLE

COORDINATEUR SPS


AVANT PROJET DETAILLE

plan architecte indice : E

NIVEAU 03 APD04

1 : 100 LE : 17/10/2024

AR CONTROLE DE LEGALITE : 091-219105210-20251119-2026336-DE				
en date du 25/11/2025 ; REFERENCE ACTE : 2026336				
Nomenclature des pièces				
Nom	Surface	Niveau	Service	Finition du sol
Bureau A2-5	16.5 m²	Niveau 04	LOCAUX ADMINISTRATIFS	Parquet
Bureau A2-1	11.7 m²	Niveau 04	LOCAUX ADMINISTRATIFS	Parquet
Bureau A3-4	12.4 m²	Niveau 04	LOCAUX ADMINISTRATIFS	Parquet
Bureau A2-3	11.8 m²	Niveau 04	LOCAUX ADMINISTRATIFS	Parquet
Bureau A1-4	16.4 m²	Niveau 04	LOCAUX ADMINISTRATIFS	Parquet
Bureau A1-3	16.4 m²	Niveau 04	LOCAUX ADMINISTRATIFS	Parquet
Bureau A1-6	14.0 m²	Niveau 04	LOCAUX ADMINISTRATIFS	Parquet
Bureau A2-2	11.7 m²	Niveau 04	LOCAUX ADMINISTRATIFS	Parquet
Bureau A2-4	15.9 m²	Niveau 04	LOCAUX ADMINISTRATIFS	Parquet
Bureau A2-9	13.4 m²	Niveau 04	LOCAUX ADMINISTRATIFS	Parquet
Bureau A1-2	20.9 m²	Niveau 04	LOCAUX ADMINISTRATIFS	Parquet
Bureau A1-7	10.9 m²	Niveau 04	LOCAUX ADMINISTRATIFS	Parquet
Salle de réunion 02	22.2 m²	Niveau 04	LOCAUX ADMINISTRATIFS	Parquet
Salle de réunion 01	42.4 m²	Niveau 04	LOCAUX ADMINISTRATIFS	Parquet
San PMR	3.0 m²	Niveau 04	ESPACES COMMUNS	Carrelage type 03
Circulation	110.0 m²	Niveau 04	CIRCULATIONS	Parquet
Circulation	7.4 m²	Niveau 04	CIRCULATIONS	Parquet
Bureau A1-1	22.3 m²	Niveau 04	LOCAUX ADMINISTRATIFS	Parquet
Bureau A2-8	28.2 m²	Niveau 04	LOCAUX ADMINISTRATIFS	Parquet
Bureau A2-7	22.2 m²	Niveau 04	LOCAUX ADMINISTRATIFS	Parquet
Bureau A2-6	22.2 m²	Niveau 04	LOCAUX ADMINISTRATIFS	Parquet
Bureau A2-5	22.2 m²	Niveau 04	LOCAUX ADMINISTRATIFS	Parquet
Bureau A2-10	22.2 m²	Niveau 04	LOCAUX ADMINISTRATIFS	Parquet
San PMR	3.0 m²	Niveau 04	ESPACES COMMUNS	Carrelage type 03
Photocop	4.7 m²	Niveau 04	ESPACES COMMUNS	Parquet
Poubelles	5.0 m²	Niveau 04	ESPACES COMMUNS	Carrelage type 04
Archives	10.0 m²	Niveau 04	ESPACES COMMUNS	Carrelage type 04
Niveau 04	518.8 m²			
Locaux techniques	63.0 m²	Niveau 05	TECHNIQUE	Carrelage type 04
Niveau 05	63.0 m²			
Total général	2788.4 m²			

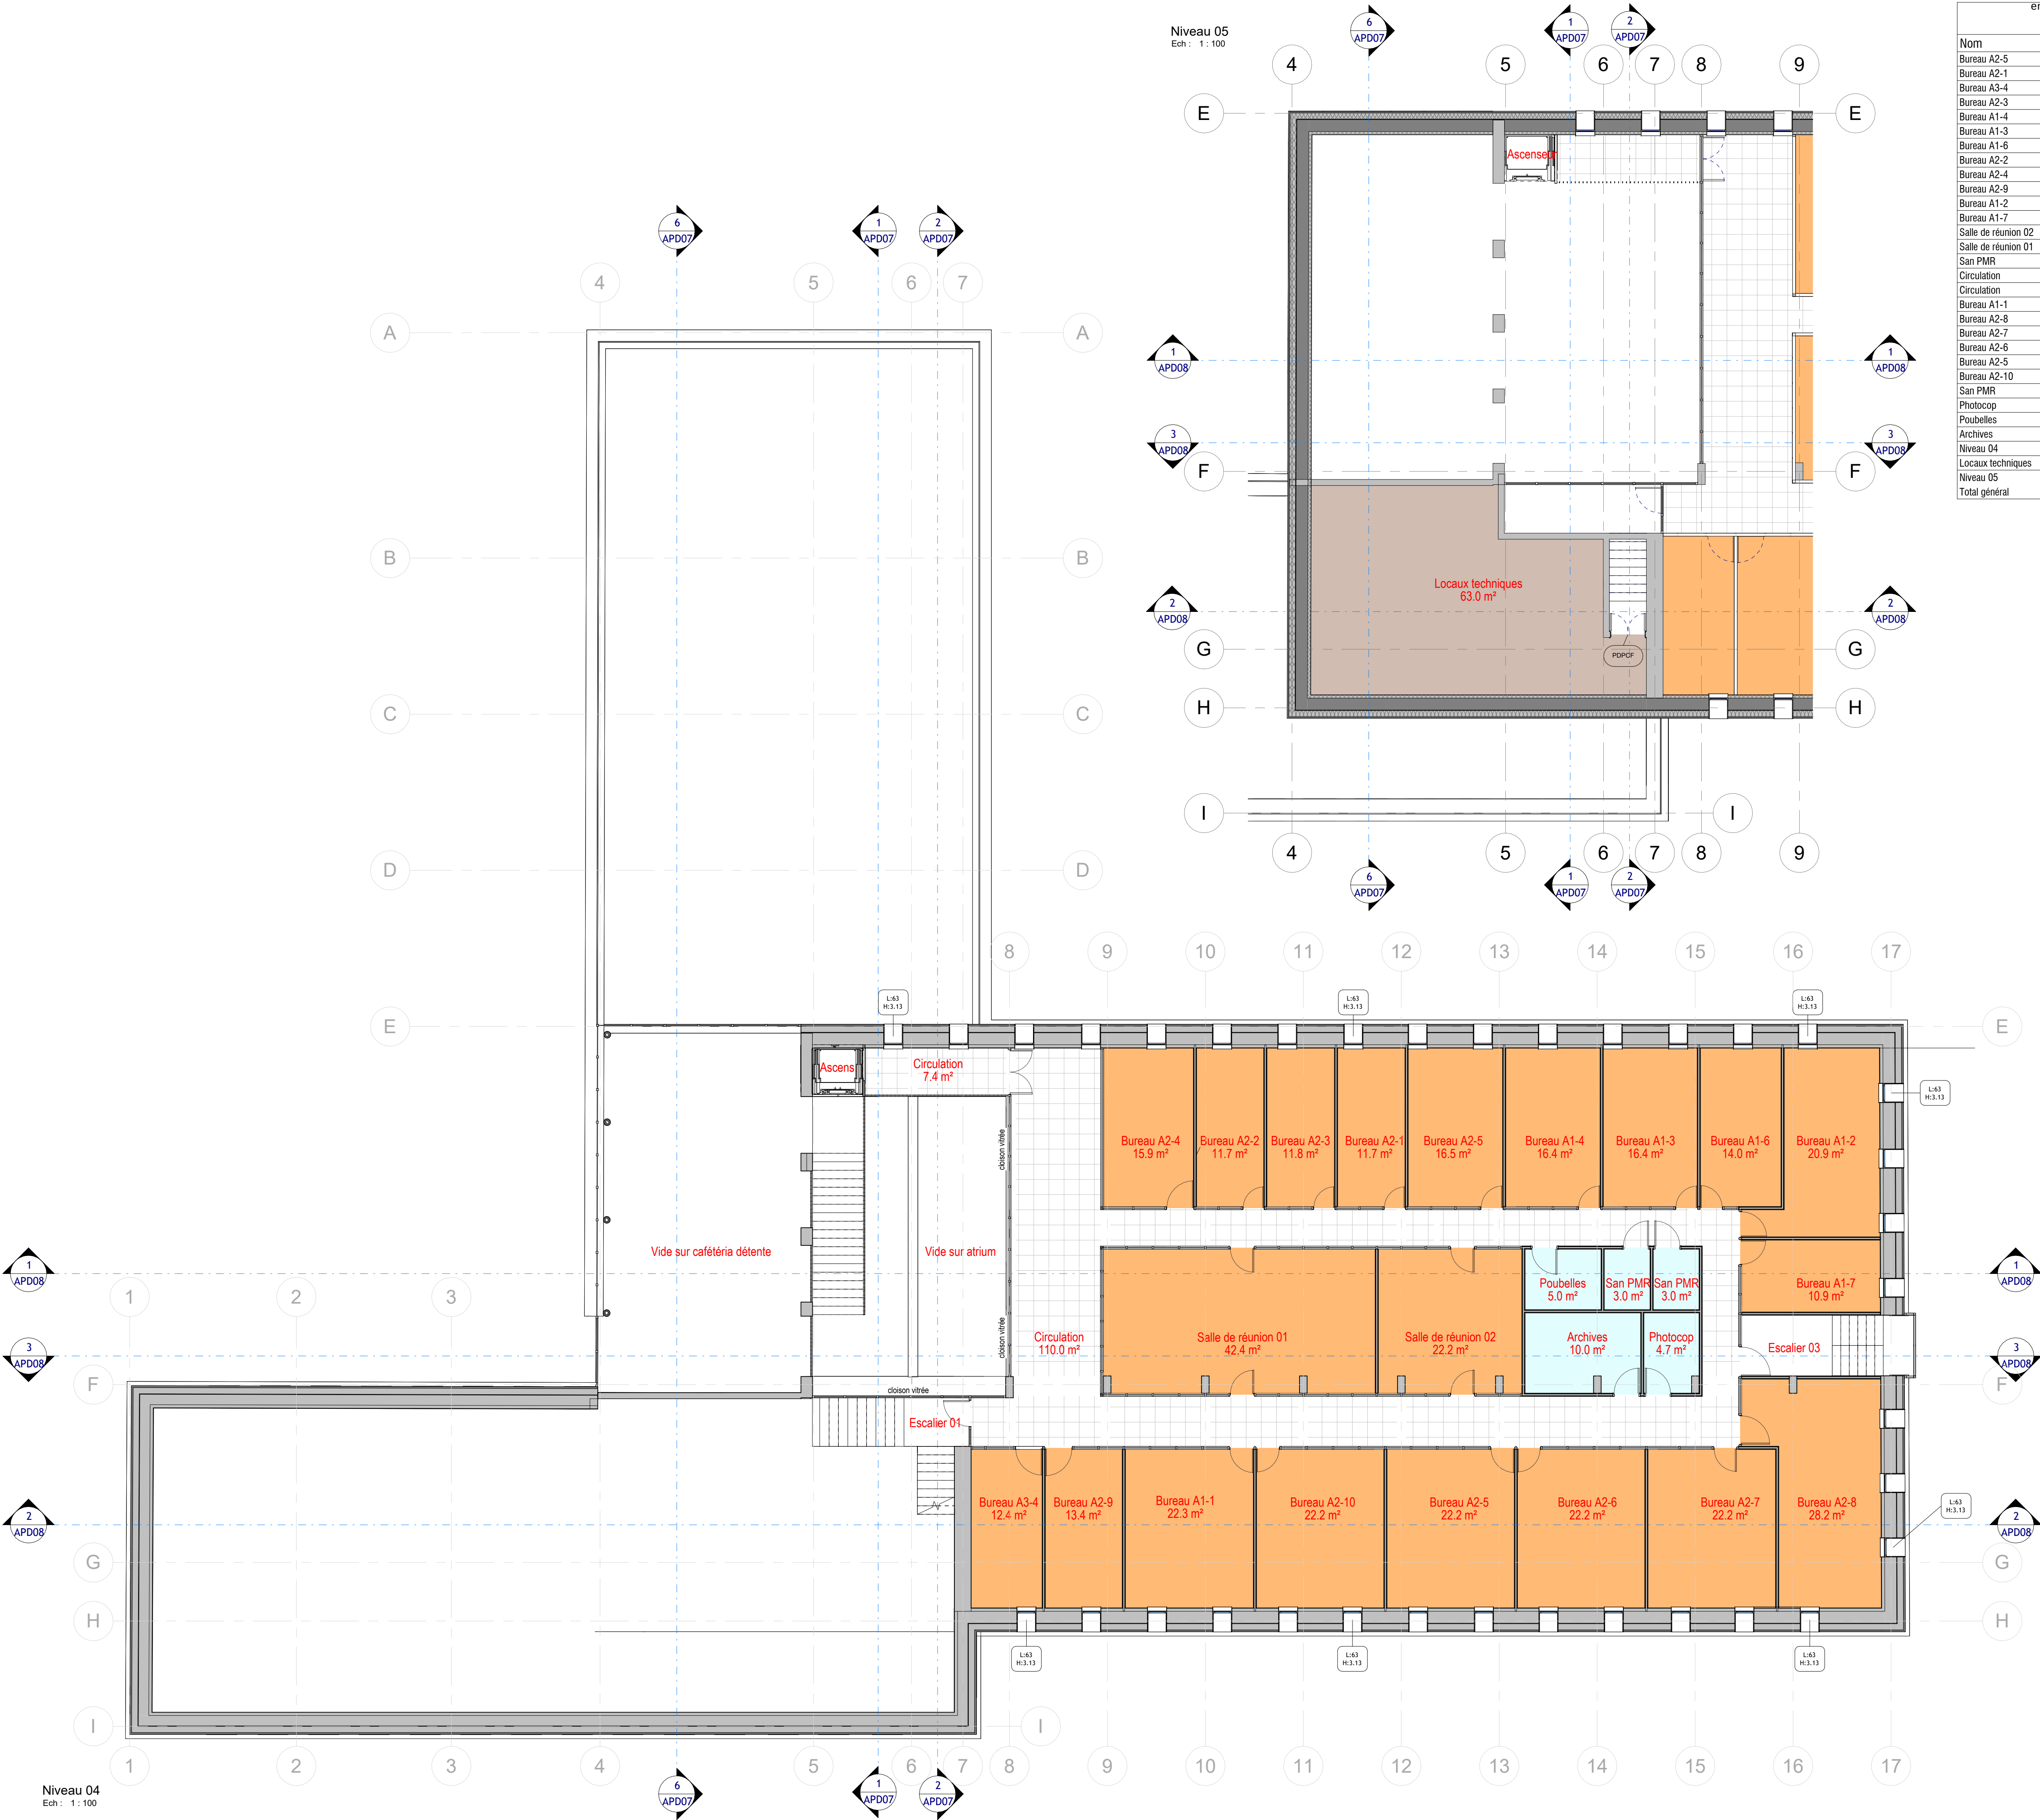

Coloriage par service

- CIRCULATIONS
- ESPACES COMMUNS
- LOCAUX ADMINISTRATIFS

INDICAGE DES PLANS	
S.O.S.O.	S.O.
A 19/12/2024	ATELIERS
B 13/05/2025	PRISE EN COMPTE DEMANDES MOA
C 23/05/2025	MISE A JOUR
D 02/06/2025	DS/PLANIFICATION
E 07/07/2025	LOC. TECHN./POUB./VELOS/PLANTAT.

AMENAGEMENT DES NOUVEAUX LOCAUX
DES SERVICES TECHNIQUES DE RIS-ORANGIS

MAITRE D'OUVRAGE



ARCHITECTES
urukV
ARCHITECTURE
27, RUE DE CHAMBERY - 75015 - PARIS

BUREAU D'ETUDES FLUIDES
P.C.E.TECH.
8, QUAI BIR HAKEIM - 94430 - SAINT-MAURICE

BUREAU D'ETUDES STRUCTURE
INGEN.
188, GRAND RUE CHARLES DE GAULLE
94130 - NOGENT-SUR-MER

BUREAU DE CONTROLE

COORDINATEUR SPS

AVANT PROJET DETAILLE
plan architecte


NIVEAUX
04/05

1 : 100

LE : 17/10/2024


APD05

TOUTES LES QUANTITES, COTES ET DIMENSIONS SONT DONNEES A TITRE PUREMENT INDICATIF ET DEVRONT OBLIGATOIREMENT FAIRE L'OBJET D'UNE VERIFICATION PAR LES ENTREPRISES

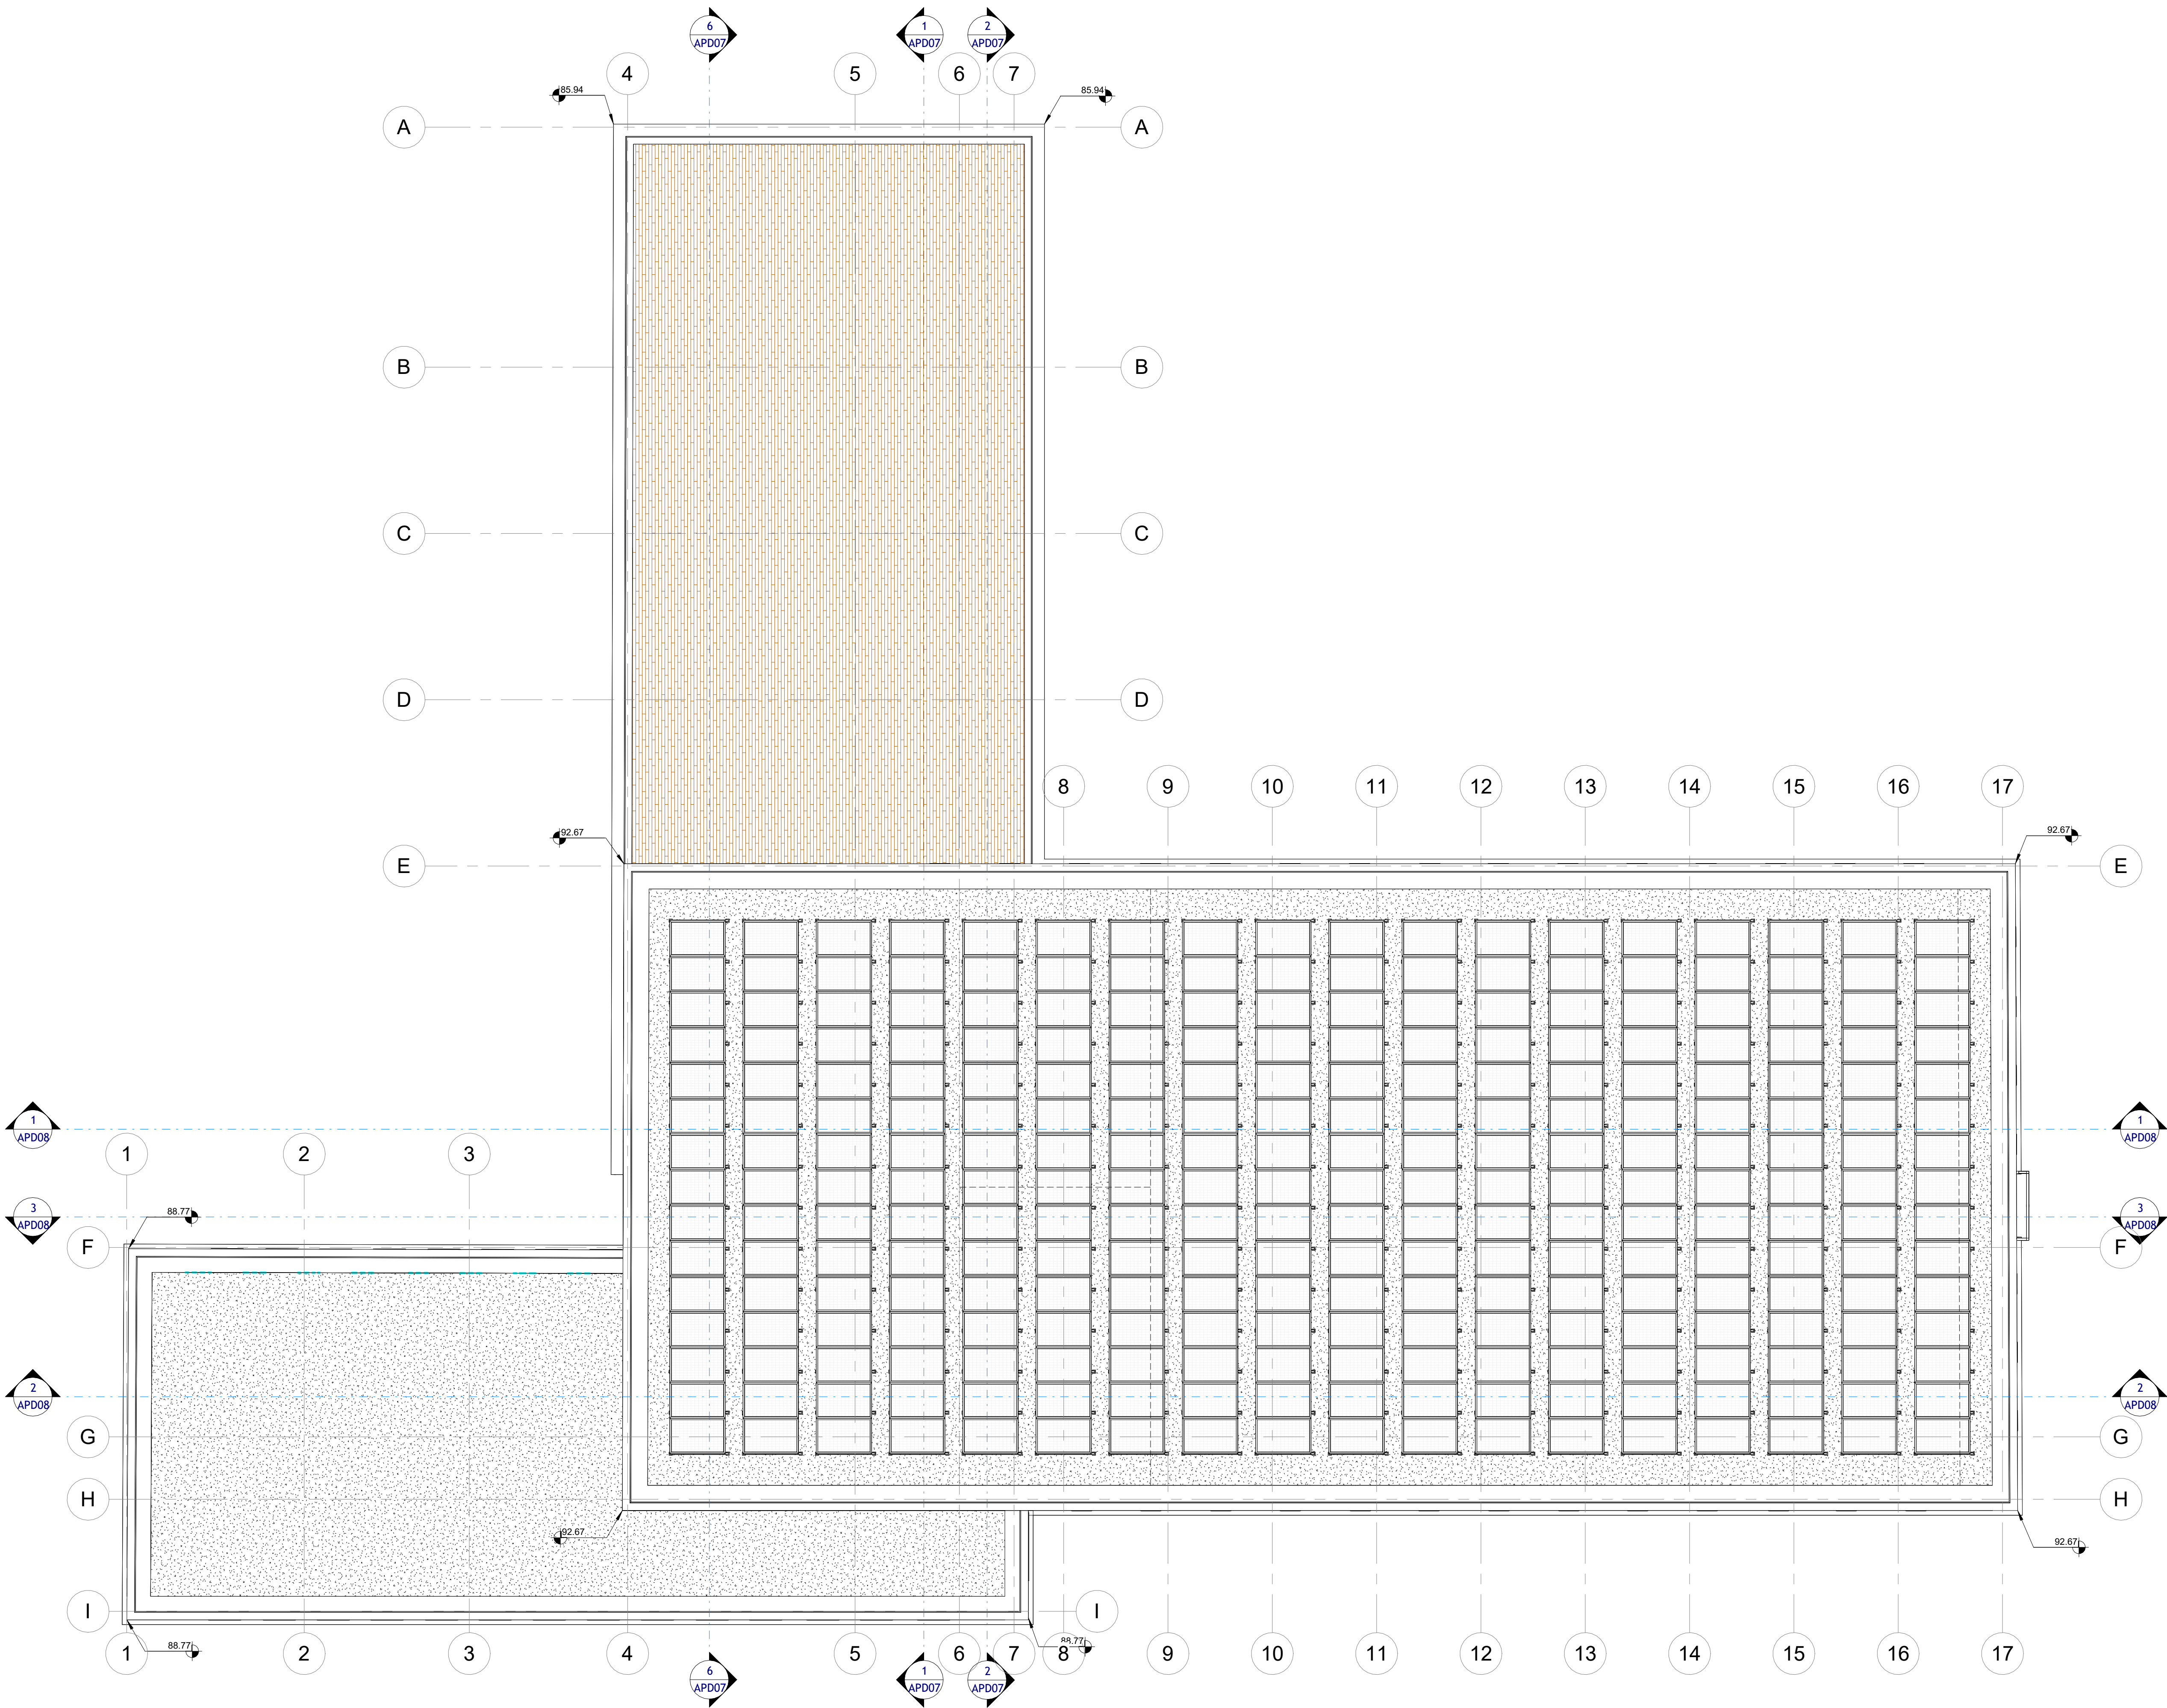

INDICAGE DES PLANS	
S.O.S.O.	S.O.
A	19/12/2024
B	13/05/2025
C	23/05/2025
D	02/06/2025
E	07/07/2025
AMENAGEMENT DES NOUVEAUX LOCAUX DES SERVICES TECHNIQUES DE RIS-ORANGIS	
MAITRE D'OUVRAGE	
	
ARCHITECTES	
 27, RUE DE CHAMBERY - 75015 - PARIS	
BUREAU D'ETUDES FLUIDES	
P.C.E.TECH. 8, QUAI BIR HAKEIM - 94430 - SAINT-MAURICE	
BUREAU D'ETUDES STRUCTURE	
INGEI 188, GRAND RUE CHARLES DE GAULLE 94130 - NOGENT-SUR-MER	
BUREAU DE CONTROLE	
COORDINATEUR SPS	
AVANT PROJET DETAILLE	
plan architecte	indice : E
TOITURE	APD06
1 : 100	LE : 17/10/2024


Nomenclature des pièces				
Nom	Surface	Niveau	Service	Finition du sol
Espaces verts	172.5 m²	Niveau 01	DIVISION ESPACES PUBLICS	Carrelage type 02
Maçonnerie	45.9 m²	Niveau 01	DIVISION BÂTIMENT	Carrelage type 02
Plomberie	42.7 m²	Niveau 01	DIVISION BÂTIMENT	Carrelage type 02
Propreté urbaine	45.1 m²	Niveau 01	DIVISION ESPACES PUBLICS	Carrelage type 02
Circulation	44.6 m²	Niveau 01	stockage	Carrelage type 01
Hall	17.6 m²	Niveau 01	CIRCULATIONS	Carrelage type 01
Stockage espaces verts	84.2 m²	Niveau 01	DIVISION ESPACES PUBLICS	Carrelage type 02
Peinture	47.4 m²	Niveau 01	DIVISION BÂTIMENT	Carrelage type 02
Électricité	48.6 m²	Niveau 01	DIVISION BÂTIMENT	Carrelage type 02
Stockage ménage	57.0 m²	Niveau 01	stockage	Carrelage type 02
Stockage propreté	28.9 m²	Niveau 01	stockage	Carrelage type 02
Circulation	22.5 m²	Niveau 01	CIRCULATIONS	Carrelage type 01
Atrium	58.1 m²	Niveau 01	CIRCULATIONS	Carrelage type 01
Stockage peinture	28.9 m²	Niveau 01	stockage	Carrelage type 02
Stockage maçonner.	28.9 m²	Niveau 01	stockage	Carrelage type 02
Stockage électricité	28.9 m²	Niveau 01	stockage	Carrelage type 02
Stockage plomberie	28.9 m²	Niveau 01	stockage	Carrelage type 02
Déballage et bureau	67.2 m²	Niveau 01	stockage	Carrelage type 02
Cadre de vie	45.1 m²	Niveau 01	DIVISION ESPACES PUBLICS	Carrelage type 02
TGBT	7.3 m²	Niveau 01	TECHNIQUE	Carrelage type 04
Sanit. 01	3.7 m²	Niveau 01	ESPACES COMMUNS	Carrelage type 03
Sanit. 02	3.7 m²	Niveau 01	ESPACES COMMUNS	Carrelage type 03
Accueil stockage	8.8 m²	Niveau 01	stockage	Carrelage type 01
Niveau 01	966.6 m²			
Circulations	37.1 m²	Niveau 02	CIRCULATIONS	Carrelage type 01
Atelier garage	201.9 m²	Niveau 02	DIVISION ESPACES PUBLICS	Carrelage type 02
Serrurerie	150.6 m²	Niveau 02	DIVISION BÂTIMENT	Carrelage type 02
Escalier 01	12.4 m²	Niveau 02	CIRCULATIONS	Carrelage type 01
Circulation	19.9 m²	Niveau 02	CIRCULATIONS	Parquet
Hall	7.7 m²	Niveau 02	CIRCULATIONS	Parquet
Bureau non affecté	23.2 m²	Niveau 02	Bureau non affecté	Parquet
Bureau non affecté	19.2 m²	Niveau 02	Bureau non affecté	Parquet
Bureau non affecté	31.1 m²	Niveau 02	Bureau non affecté	Parquet
Bureau non affecté	22.6 m²	Niveau 02	Bureau non affecté	Parquet
Bureau non affecté	11.4 m²	Niveau 02	Bureau non affecté	Parquet
Bureau non affecté	11.5 m²	Niveau 02	Bureau non affecté	Parquet
Bureau non affecté	11.5 m²	Niveau 02	Bureau non affecté	Parquet
Bureau non affecté	11.4 m²	Niveau 02	Bureau non affecté	Parquet
Bureau non affecté	11.5 m²	Niveau 02	Bureau non affecté	Parquet
San PMR	3.3 m²	Niveau 02	ESPACES COMMUNS	Carrelage type 03
San PMR	3.3 m²	Niveau 02	ESPACES COMMUNS	Carrelage type 03
Local baie inf.	4.1 m²	Niveau 02	TECHNIQUE	Carrelage type 04
Menuiserie	150.8 m²	Niveau 02	DIVISION BÂTIMENT	Carrelage type 02
Vestiaire 01	30.4 m²	Niveau 02	ESPACES COMMUNS	Carrelage type 03
Vestiaire 02	17.5 m²	Niveau 02	ESPACES COMMUNS	Carrelage type 03
Vestiaire 03	19.3 m²	Niveau 02	ESPACES COMMUNS	Carrelage type 03
Hall principal	37.3 m²	Niveau 02	CIRCULATIONS	Carrelage type 01
Niveau 02	849.1 m²			
Circulation	21.6 m²	Niveau 03	CIRCULATIONS	Parquet
San PMR	3.3 m²	Niveau 03	ESPACES COMMUNS	Carrelage type 03
San PMR	3.3 m²	Niveau 03	ESPACES COMMUNS	Carrelage type 03
Bureau techn DSI	16.9 m²	Niveau 03	DSI / PLANIFICATION	Parquet
Bureau techn DSI	16.8 m²	Niveau 03	DSI / PLANIFICATION	Parquet
Bureau adm DSI	11.5 m²	Niveau 03	DSI / PLANIFICATION	Parquet
Bureau adm DSI	11.5 m²	Niveau 03	DSI / PLANIFICATION	Parquet
Bureau adm PLAN	11.4 m²	Niveau 03	DSI / PLANIFICATION	Parquet
Bureau direct PLAN	18.1 m²	Niveau 03	DSI / PLANIFICATION	Parquet
Bureau techn PLAN	17.2 m²	Niveau 03	DSI / PLANIFICATION	Parquet
Local inform.	4.1 m²	Niveau 03	TECHNIQUE	Carrelage type 04
Cafétéria d'été	82.6 m²	Niveau 03	ESPACES COMMUNS	Carrelage type 01
Mezzanine menuiserie	49.2 m²	Niveau 03	DIVISION BÂTIMENT	Carrelage type 02
Mezzanine serrurerie	44.7 m²	Niveau 03	DIVISION BÂTIMENT	Carrelage type 02
Bureau adm DSI	13.7 m²	Niveau 03	DSI / PLANIFICATION	Parquet
Bureau direction DSI	18.1 m²	Niveau 03	DSI / PLANIFICATION	Parquet
Salle d'hygiène	25.5 m²	Niveau 03	DSI / PLANIFICATION	Parquet
Stock ou réunions	15.3 m²	Niveau 03	DSI / PLANIFICATION	Parquet
Stock sens	6.0 m²	Niveau 03	DSI / PLANIFICATION	Parquet
Niveau 03	390.8 m²			
Bureau A2-5	16.5 m²	Niveau 04	LOCAUX ADMINISTRATIFS	Parquet
Bureau A2-1	11.7 m²	Niveau 04	LOCAUX ADMINISTRATIFS	Parquet
Bureau A3-4	12.4 m²	Niveau 04	LOCAUX ADMINISTRATIFS	Parquet
Bureau A2-3	11.8 m²	Niveau 04	LOCAUX ADMINISTRATIFS	Parquet
Bureau A1-4	16.4 m²	Niveau 04	LOCAUX ADMINISTRATIFS	Parquet
Bureau A1-3	16.4 m²	Niveau 04	LOCAUX ADMINISTRATIFS	Parquet
Bureau A1-6	14.0 m²	Niveau 04	LOCAUX ADMINISTRATIFS	Parquet
Bureau A2-2	11.7 m²	Niveau 04	LOCAUX ADMINISTRATIFS	Parquet
Bureau A2-4	15.9 m²	Niveau 04	LOCAUX ADMINISTRATIFS	Parquet
Bureau A2-9	13.4 m²	Niveau 04	LOCAUX ADMINISTRATIFS	Parquet
Bureau A1-2	20.9 m²	Niveau 04	LOCAUX ADMINISTRATIFS	Par

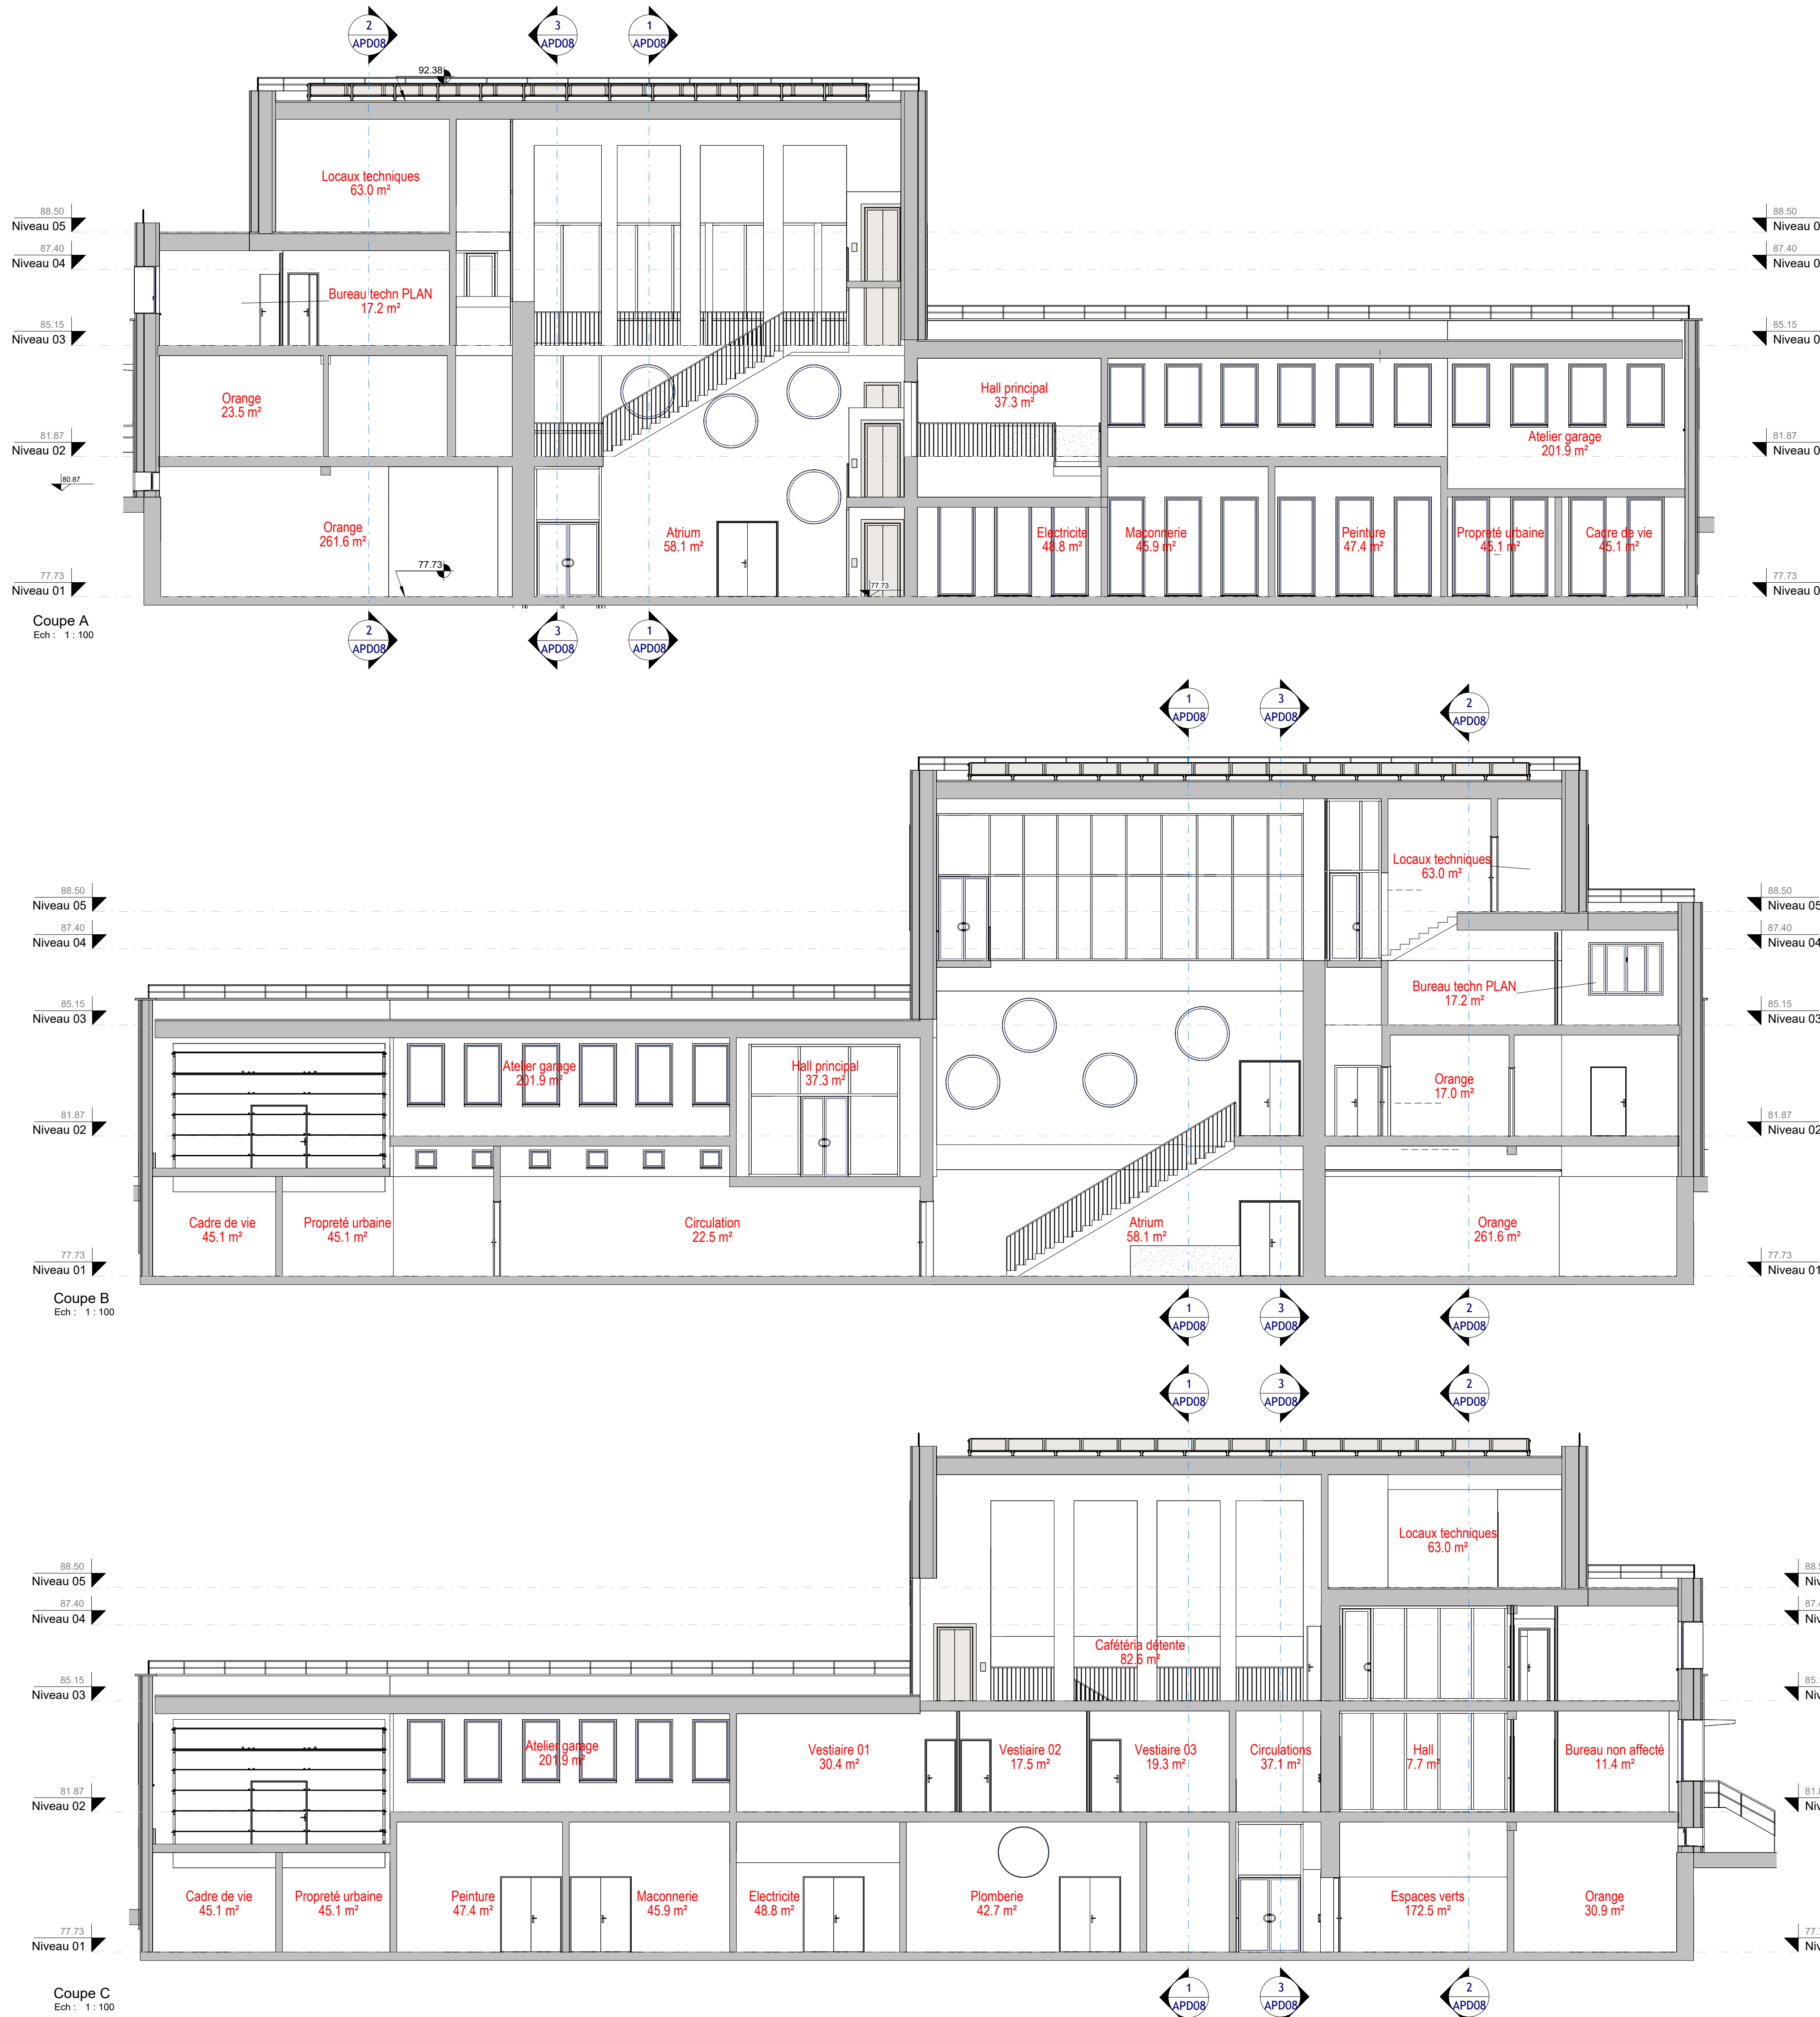


INDICAGE DES PLANS	
S.O.	S.O.
A 13/02/2024	ATELIERS
B 13/05/2025	PRISE EN COMPTE DEMANDES MOA
C 23/05/2025	MISE A JOUR
D 02/06/2025	COUP D'ANTICIPATION
E 07/07/2025	LOC. TECHN./POUB./VELOS/PLANTAT.
AMENAGEMENT DES NOUVEAUX LOCAUX DES SERVICES TECHNIQUES DE RIS-ORANGIS	
MAITRE D'OUVRAGE	
	
ARCHITECTES	
	
27, RUE DE CHAMBREY - 75015 - PARIS	
BUREAU D'ETUDES FLUIDES	
P.CE TECH	
8, QUAI BIR HAKEIME - 94410 - SAINT MAURICE	
BUREAU D'ETUDES STRUCTURE	
INGEI	
198, GRAND RUE CHARLES DE GAULLE 94130 - NOSENT-SUR-MARNE	
BUREAU DE CONTROLE	
COORDINATEUR SP5	
AVANT PROJET DETAILLE plan architecte Indice : E	
COUPES LONGITUD.	
1 : 100 1E / 17/10/2024	
APD07	




INDICAGE DES PLANS	
S.O./S.O.	S.O.
A 19/12/2024	ATELIERS
B 13/05/2025	PRISE EN COMPTE DEMANDES MOA
C 23/05/2025	MISE A JOUR
D 02/06/2025	DS/PLANIFICATION
E 07/07/2025	LOC. TECHNI./POUB./VELOS/PLANTAT.
AMENAGEMENT DES NOUVEAUX LOCAUX DES SERVICES TECHNIQUES DE RIS-ORANGIS	
MAITRE D'OUVRAGE	
 RIS-ORANGIS	
ARCHITECTES	
 urukV ARCHITECTURE 27, RUE DE CHAMBERY - 75015 - PARIS	
BUREAU D'ETUDES FLUIDES	
P.C.E.TECH. 8, QUAI BIR HAKEIM - 94430 - SAINT-MAURICE	
BUREAU D'ETUDES STRUCTURE	
INGEI 188, GRAND RUE CHARLES DE GAULLE 94130 - NOGENT-SUR-MARNE	
BUREAU DE CONTROLE	
COORDINATEUR SPS	
AVANT PROJET DETAILLE	
plan architecte	indice : E
COUPES TRANSVERS.	APD08
1 : 100	LE : 17/10/2024

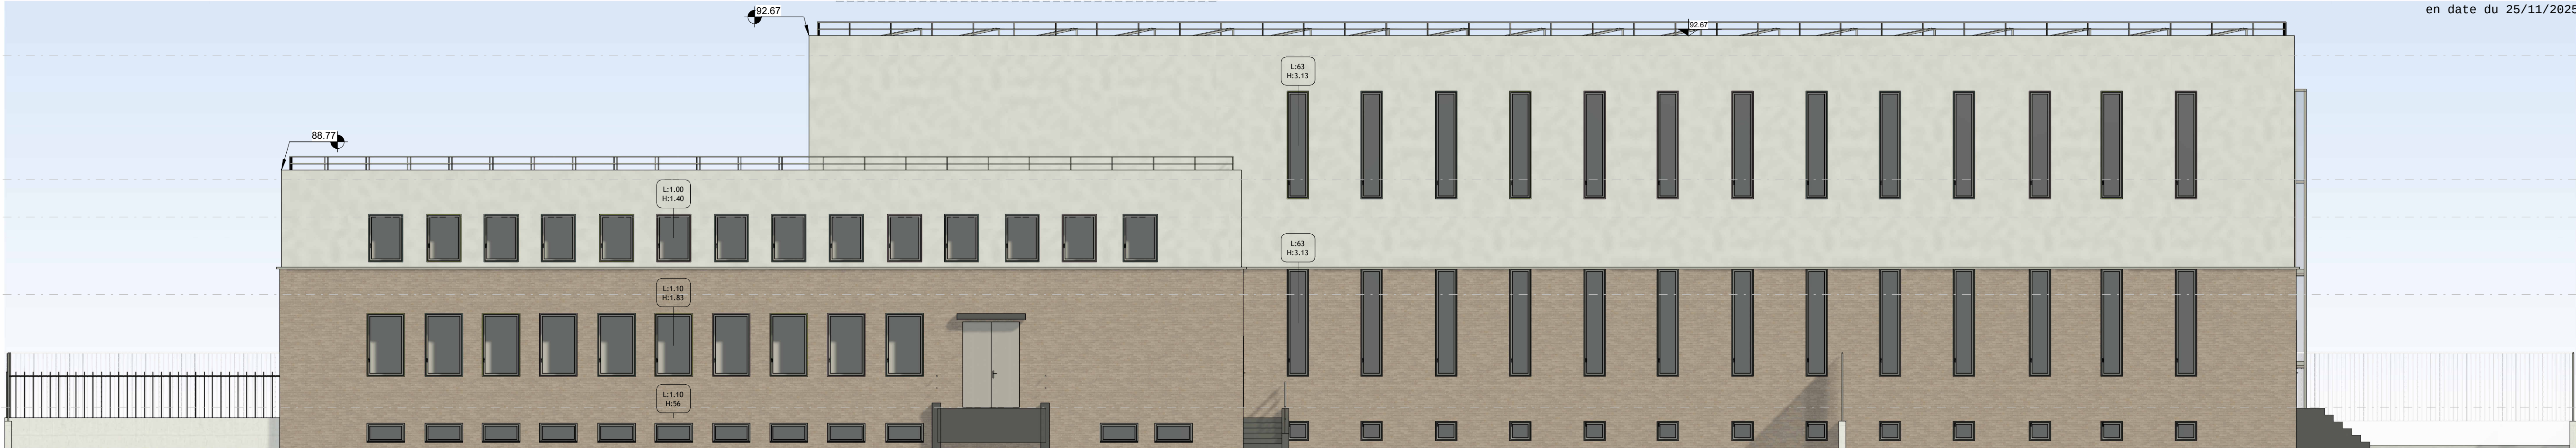

Façade Est
Ech : 1 : 100

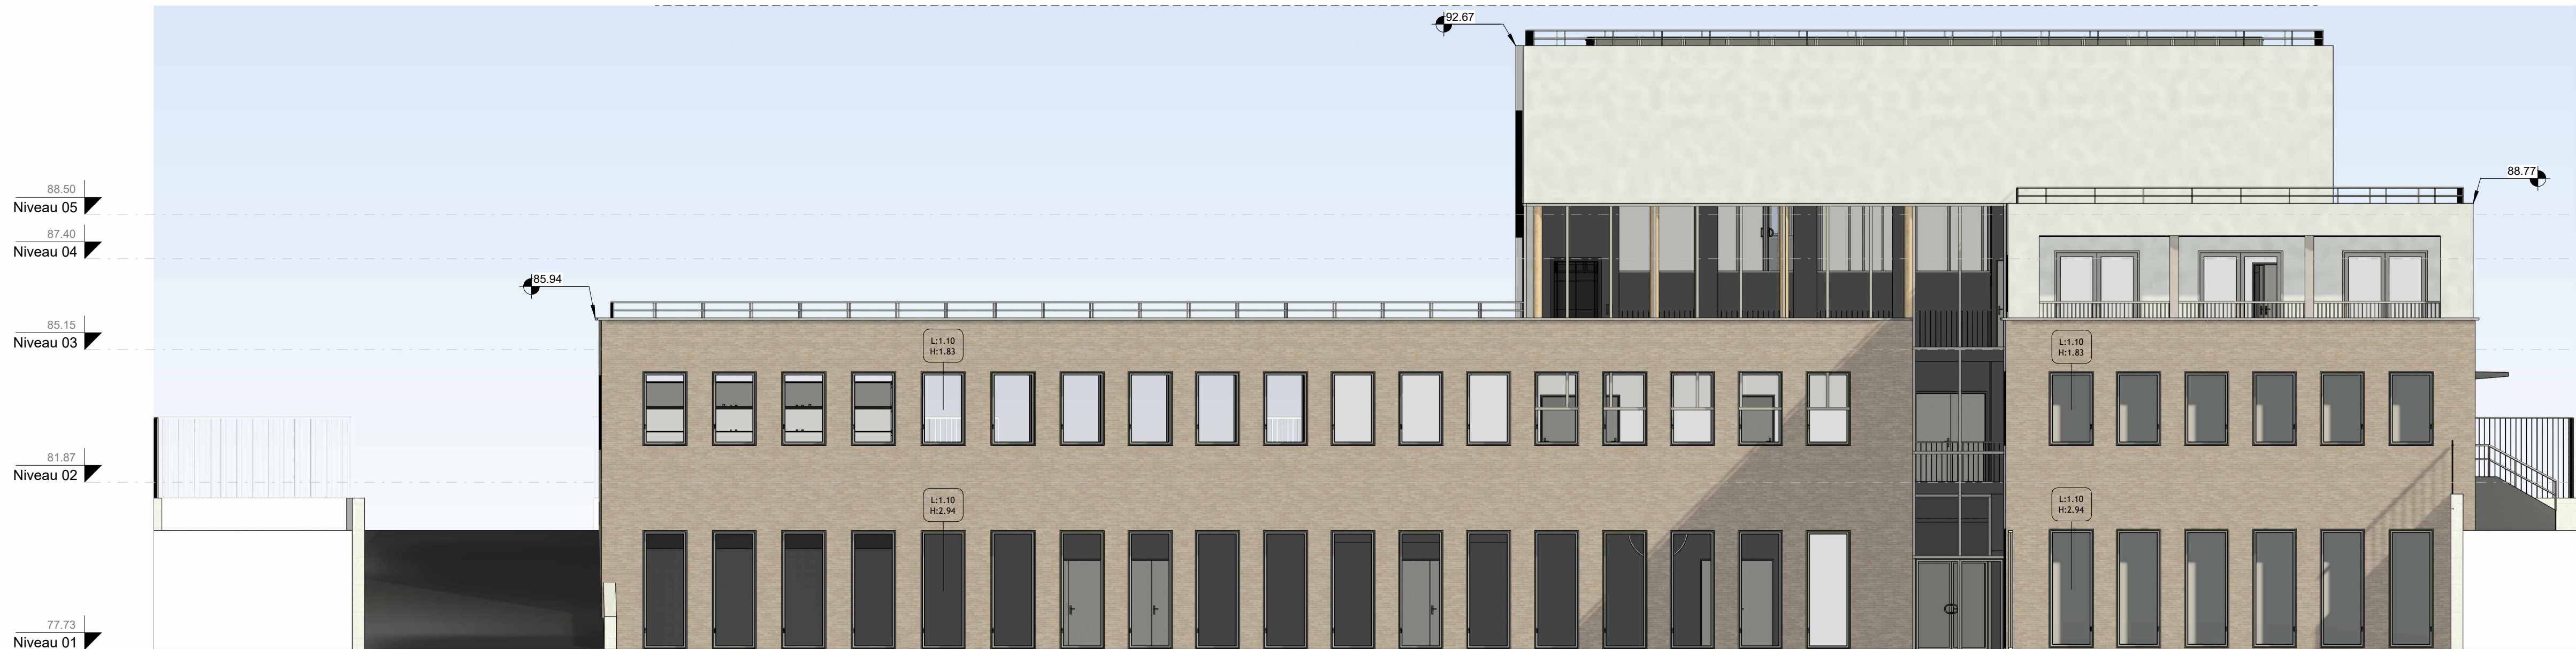

Façade Sud
Ech : 1 : 100

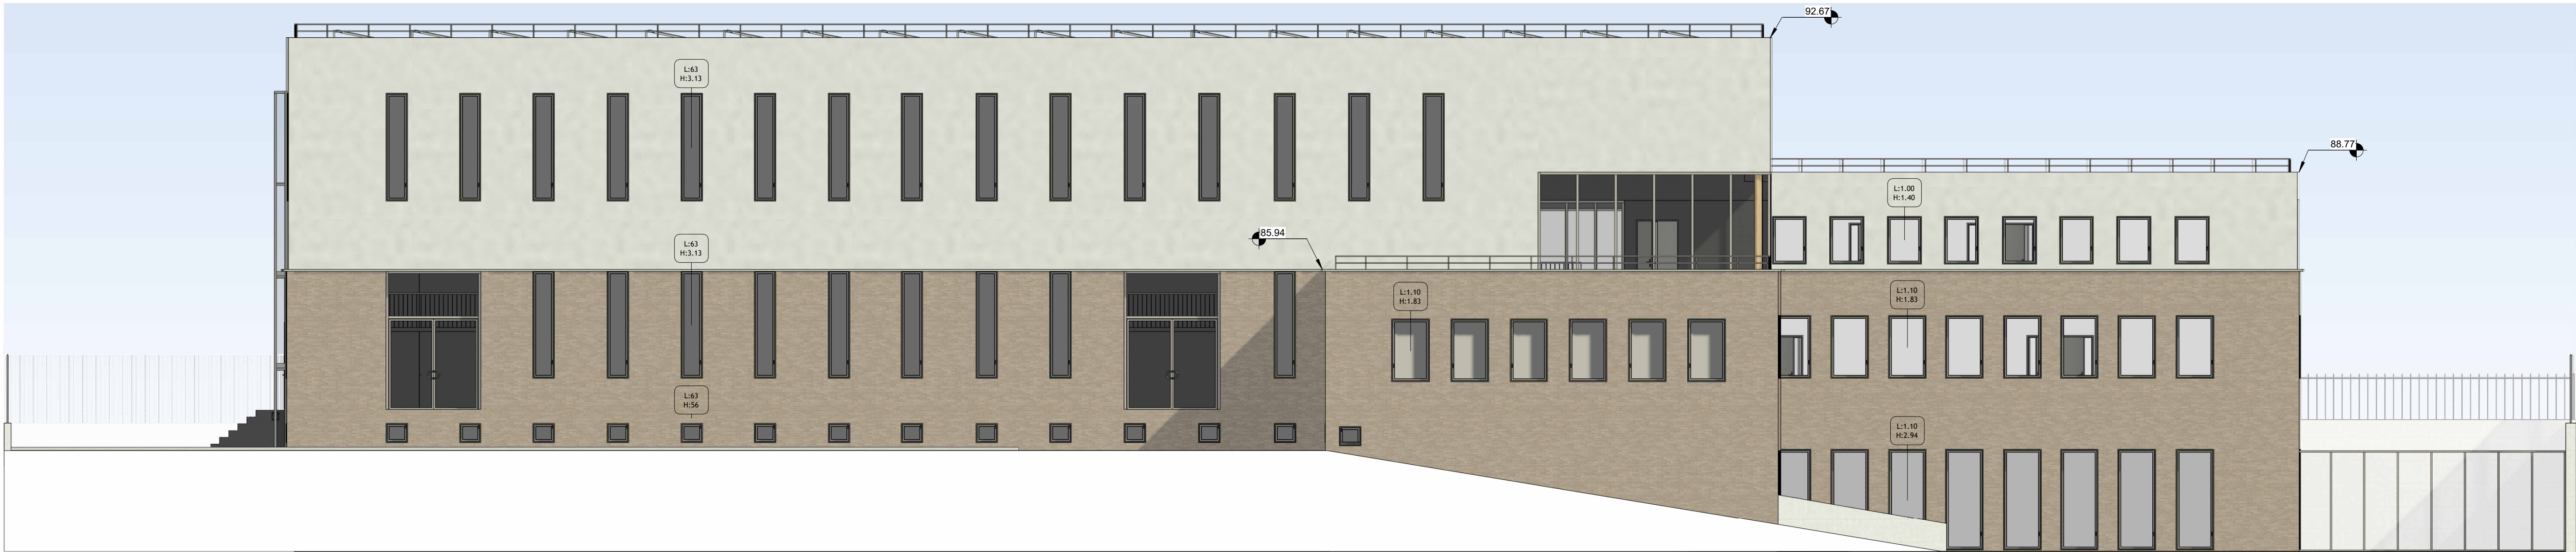

Façade Ouest
Ech : 1 : 100



Façade Nord
Ech : 1 : 100

INDICAGE DES PLANS	
S.O.S.O.	S.O.
A	19/12/2024
B	13/05/2025
C	23/05/2025
D	02/06/2025
E	07/07/2025

AMENAGEMENT DES NOUVEAUX LOCAUX
DES SERVICES TECHNIQUES DE RIS-ORANGIS

MAITRE D'OUVRAGE



ARCHITECTES
uruk
ARCHITECTURE
27, RUE DE CHAMBERY - 75015 - PARIS

BUREAU D'ETUDES FLUIDES
P.C.E.TECH
8, QUAI BIR HAKEIM - 94430 - SAINT-MAURICE

BUREAU D'ETUDES STRUCTURE
INGEI
188, GRAND RUE CHARLES DE GAULLE
94130 - NOGENT-SUR-MER

BUREAU DE CONTROLE

COORDINATEUR SPS

AVANT PROJET DETAILLE
plan architecte

FAÇADES

1 : 100

APD09